



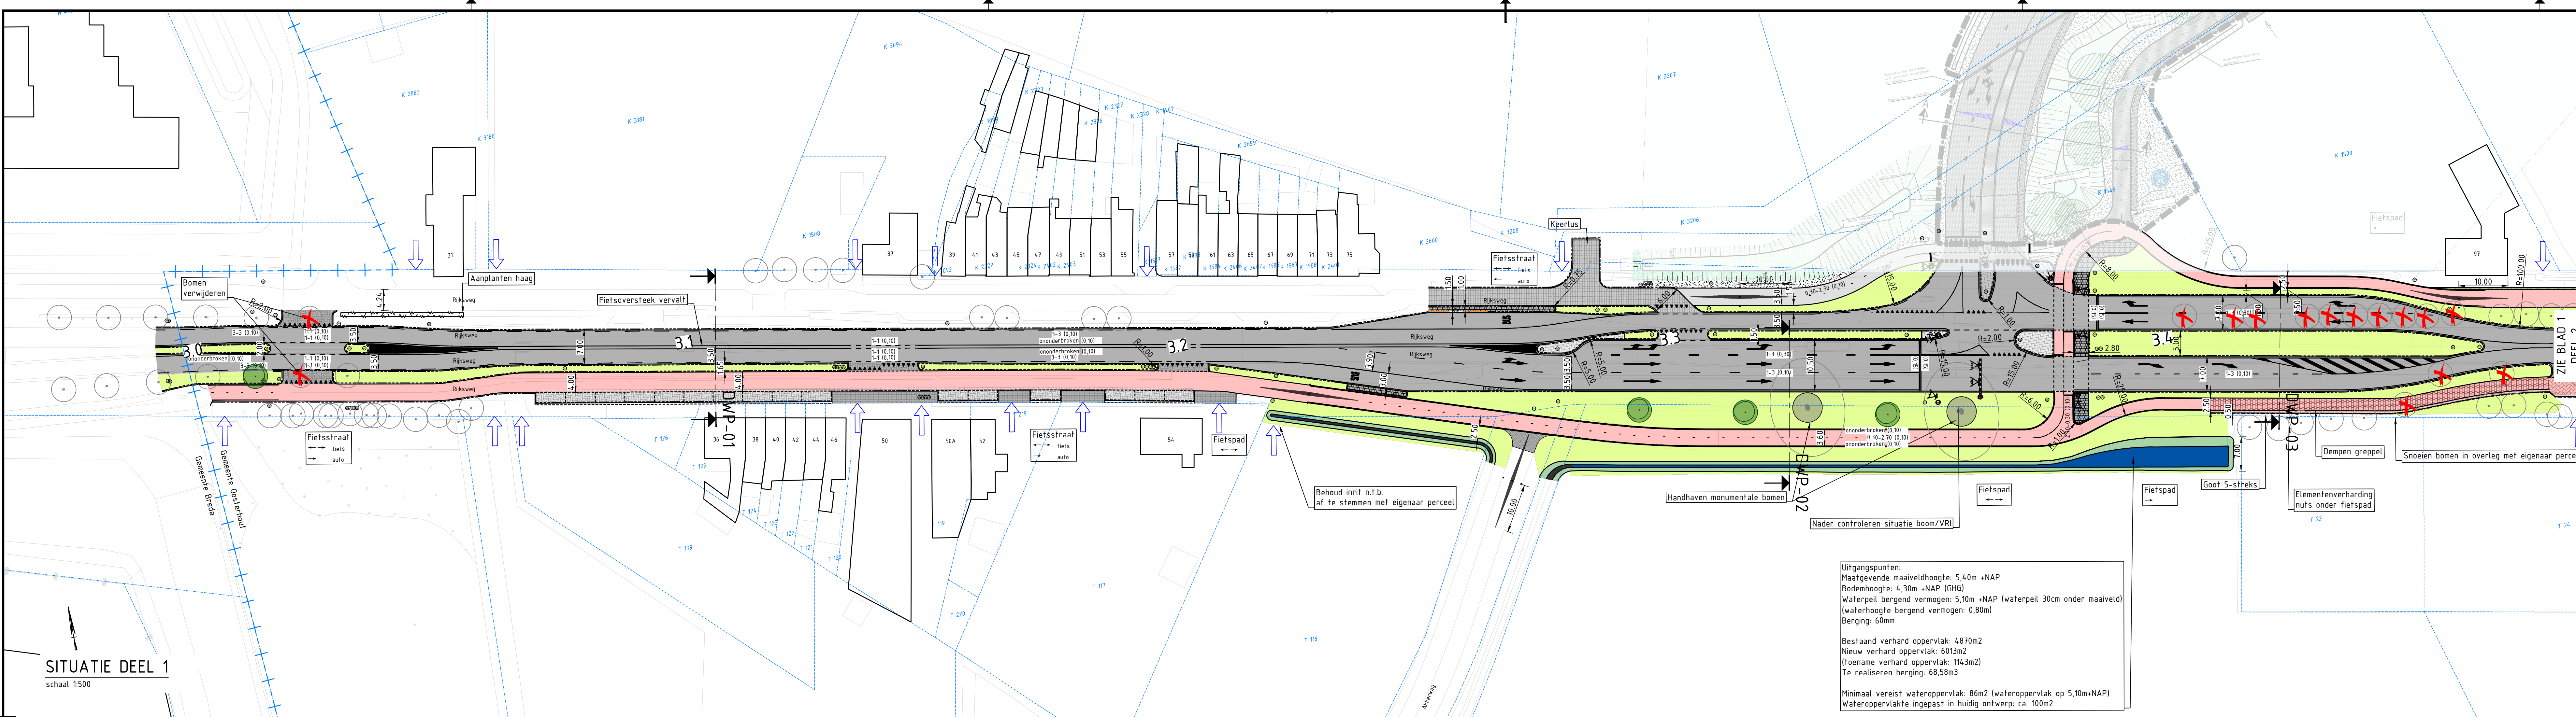

SITUATIE DEEL 1
schaal 1:500

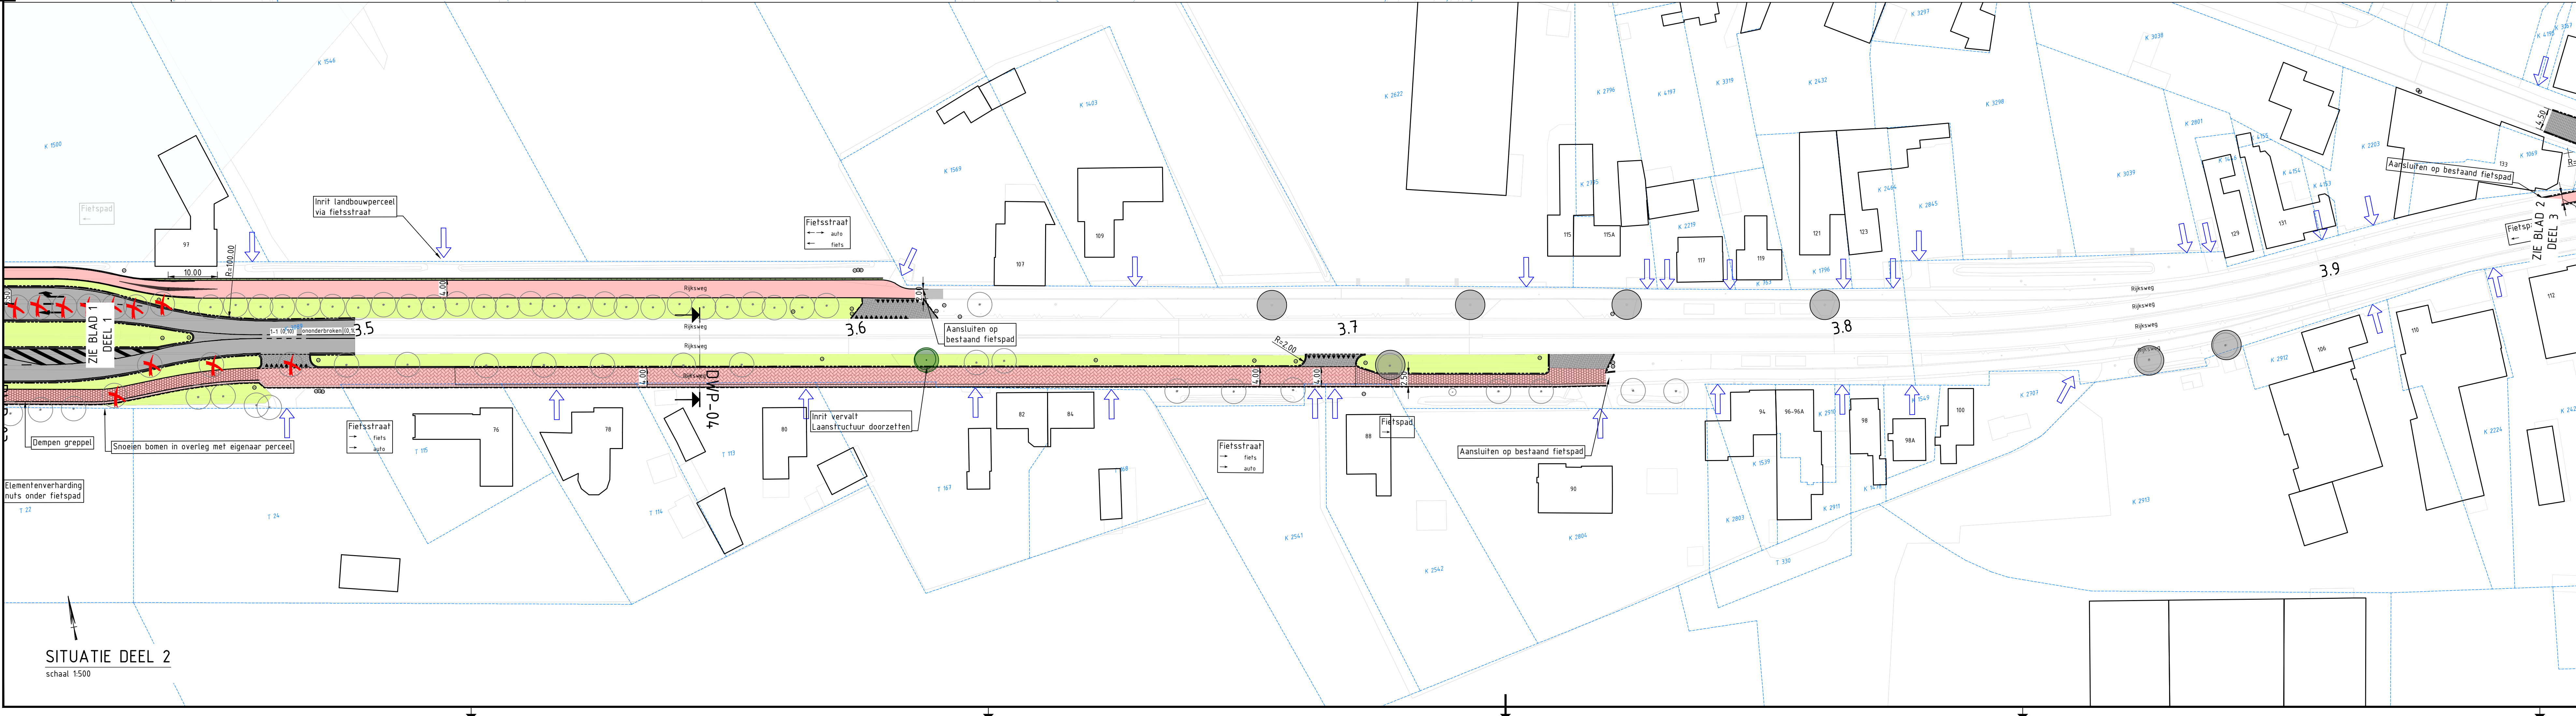

SITUATIE DEEL 2
schaal 1:500

Bestaande situatie

Bestaande kadastrale grens

Gemeentegrens

Bestaande perceelsinrit

Natuurnetwerk Brabant (NNB) gebied

Nieuwe rijbaan
Asfalt

Nieuw fietspad
Asfalt (rood)

Nieuw fietspad
Asfalt (zwart)

Nieuw fietspad
Elementenverharding

Voetpad
300x200mm

Parkerplek
Elementenverharding

Inrit
Elementenverharding

Berm

Berm versteviging
Vlak en geschikt voor defensieveverruigen

Greppel

Duiker

Molgoot 5 streks

Kantopsluiting bushalteband

Kantopsluiting opsluitband

Kantopsluiting trottoirband rws

Kantopsluiting trottoirband

Verkeersbord
locatie indicatief
Zie bebodings tekening

Boom volgens inmeting

Bestaande
monumentale boom

Aanbrengen boom

Aanbrengen haag

Te knappen boom

Opmerkingen

- Maten in meters, tenzij anders vermeld;
- Materiaalmaten in millimeters, tenzij anders vermeld;
- Hoogtematen in meters t.o.v. N.A.P., tenzij anders vermeld;
- Diameters in millimeters, tenzij anders vermeld;
- Coördinaten in meters t.o.v. Rijksdriehoekstelsel;
- Hoeken in graden (GOD);
- Ligging kabels en leidingen indicatief weergegeven, exacte ligging bepalen d.m.v. het graven van proefsleuven.

Schaal 1:500

0 5 10 15 20m

1:0	Eerste uitgave	KW	RB	SB	17-10-2024
versie	omschrijving	getekend	gecorr.	afkeurd	datum
opdrachtgever: Provincie Noord-Brabant					
project: Snelheidsroute F58 Dorst - Rijen					
omschrijving: Situatietekening Trajectdeel 1 Tilburgseweg - Baarschotsestraat					
documentstatus: Definitief					
documentnummer: 1.0					
formaat: A0	schaal: 1:500	type: Referentie ontwerp	bladnr: 1	van: 5	projectnummer / tekeningnummer: BJ4878-RHD-ZZ-XX-DG-C-220001

Royal HaskoningDHV

Enhancing Society Together

HaskoningDHV Nederland B.V.

Mobility & Infrastructure



Bestaande situatie

Bestaande kadastrale grens

Gemeentegrens

Bestaande perceelsinrit

Nieuwe rijbaan

Nieuw fietspad

Nieuw fietspad

Nieuw fietspad

Voetpad

Parkeervak

Inrit

Berm

Berm versteviging

Grepel

Duiker

Molgoet 5 streks

Kantopsluiting bushalteband

Kantopsluiting opsluitband

Kantopsluiting trottoirband rws

Kantopsluiting trottoirband

Verkeersbord

locatie indicatief

Zie beoordelings tekening

Boom volgens inmeting

Bestaande monumentale boom

Aanbrengen boom

Aanbrengen haag

Te knippen boom

Bestaande situatie

Bestaande kadastrale grens

Gemeentegrens

Bestaande perceelsinrit

Nieuwe rijbaan

Nieuw fietspad

Nieuw fietspad

Nieuw fietspad

Voetpad

Parkeervak

Inrit

Berm

Berm versteviging

Grepel

Duiker


Molgoet 5 streks

Kantopsluiting bushalteband

Kantopsluiting opsluitband

Kantopsluiting trottoirband rws

Kantopsluiting trottoirband

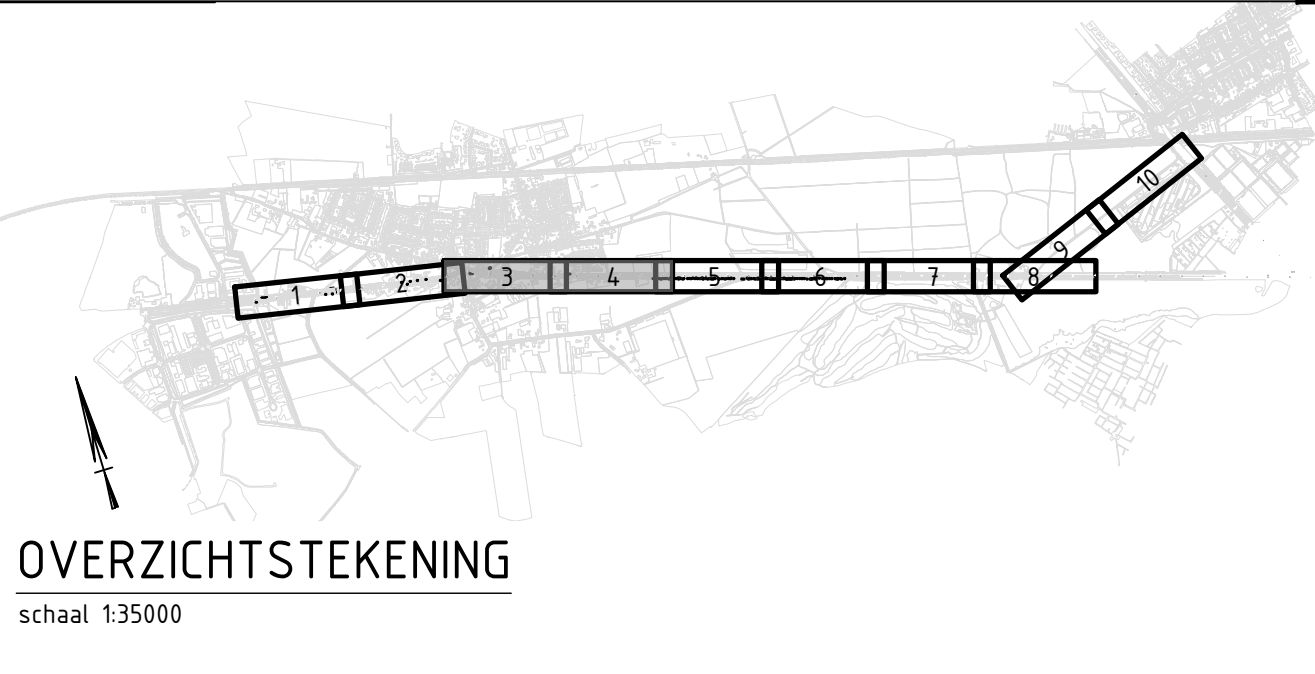

Opmerkingen

- Maten in meters, tenzij anders vermeld;

- Materiaalmaten in millimeters, tenzij anders vermeld;

- Hoogtematen in meters t.o.v. N.A.P., tenzij anders vermeld;

- Diameters in millimeters, tenzij anders vermeld;

- Coördinaten in meters t.o.v. Rijksdriehoekstelsel;

- Hoeken in graden (360°);

- Ligging kabels en leidingen indicatief weergegeven, exacte ligging bepalen d.m.v. het graven van proefsleuven.

Schaal 1:500

0 5 10 20m

1.0 Eerste uitgave

KW

RB

SB

17-10-2024

versie omschrijving

getekend

gecorr.

afgekeurd

datum

opdrachtgever

Provincie Noord-Brabant

project

Snelfietsroute F58 Dorst - Rijen

omschrijving

Situatietekening
Trajectdeel 1 en 2 Baarschotsestraat - Groenestraat

documentstatus

Definitief

documentversie

1.0

formaat

A0

schaal

1:500

type

Referentie ontwerp

bladnr.

2

van

5

projectnummer / tekeningnummer


BJ4878-RHD-ZZ-XX-DG-C-220001

Royal HaskoningDHV

Enhancing Society Together

HaskoningDHV Nederland B.V.

Mobility & Infrastructure

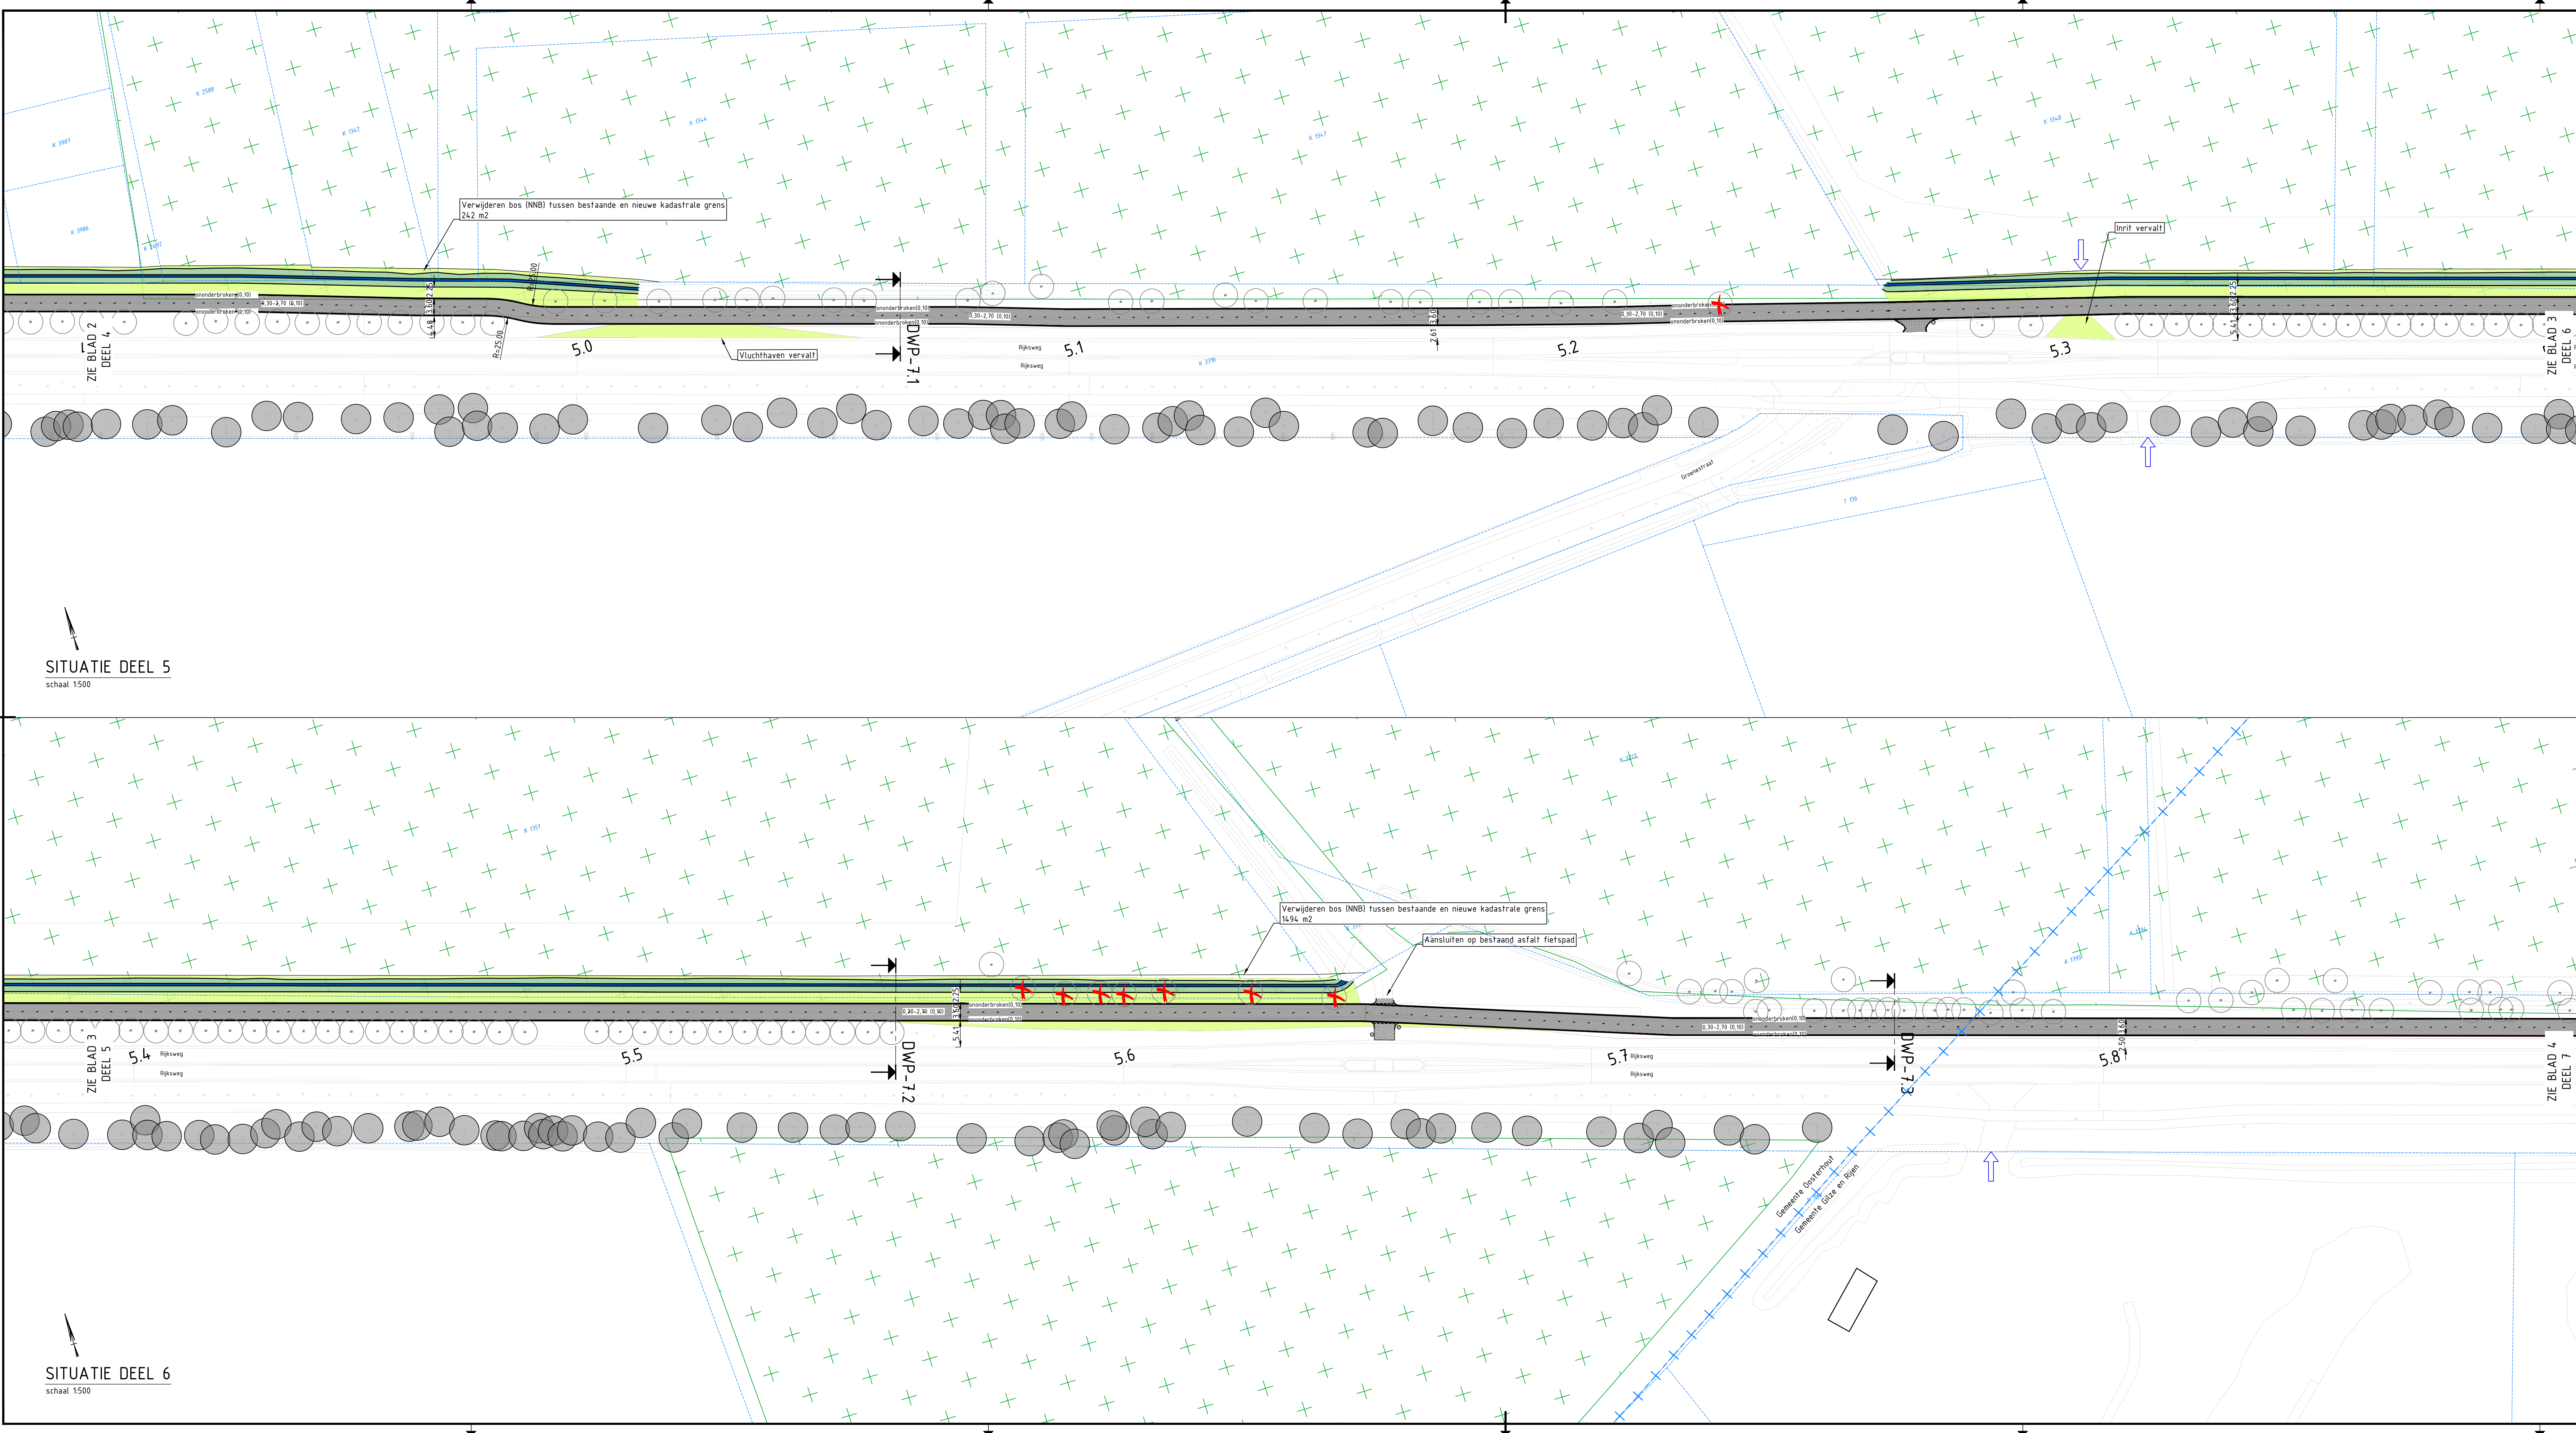


SITUATIE DEEL 5
schaal 1:500

SITUATIE DEEL 6
schaal 1:500

Legenda

	Bestaande situatie		Verkeersbord
	Bestaande kadastrale grens		locatie indicatief
	Gemeentegrens		Zie beborings tekening
	Bestaande perceelsinrit		Boom volgens inmeting
	Natuurnetwerk Brabant (NNB) gebied		Bestaande monumentale boom
	Nieuwe rijbaan		Aanbrengen boom
	Nieuw fietspad		Aanbrengen haag
	Nieuw fietspad		Te knippen boom
	Nieuw fietspad		
	Voetpad		
	Parkerwaa		
	Inrit		
	Berm		
	Berm versteviging		
	Greppel		
	Duiker		
	Molgoof 5 streks		
	Kantopsluiting bushalteband		
	Kantopsluiting opsluitband		
	Kantopsluiting trottoirband rws		
	Kantopsluiting trottoirband		

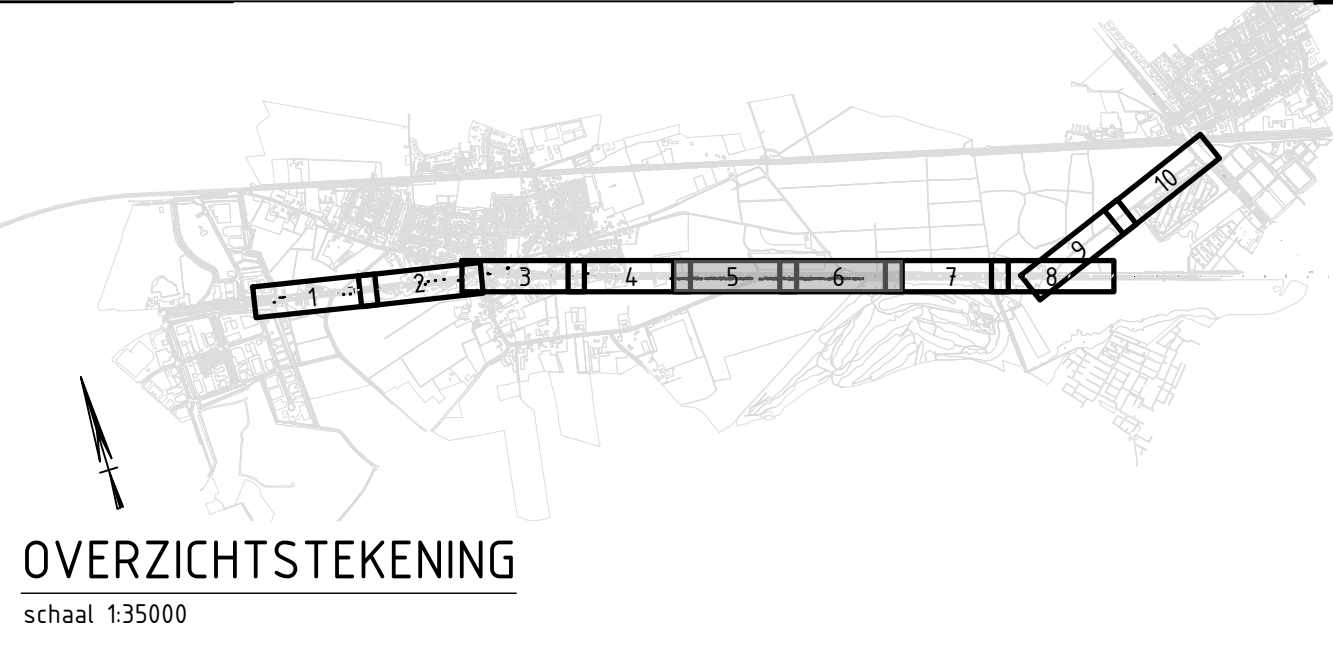



Opmerkingen

- Maten in meters, tenzij anders vermeld;
- Materiaalwaarden in millimeters, tenzij anders vermeld;
- Hoogtematen in meters t.o.v. N.A.P., tenzij anders vermeld;
- Diameters in millimeters, tenzij anders vermeld;
- Coördinaten in meters t.o.v. Rijksdriehoekstelsel;
- Hoeken in graden (360°);
- Ligging kabels en leidingen indicatief weergegeven, exacte ligging bepalen d.m.v. het graven van proefsleuven.

Schaal 1:500

1:0	Emilie-rijweg	KW	RB	SB	17-10-2024
versie	omschrijving	getekend	gecorr.	afgekeurd	datum
opdrachtgever: Provincie Noord-Brabant					
project: Snelfietsroute F58 Dorst - Rijen					
omschrijving: Situatietekening Trajectdeel 2 Groenestraat - Breedvenweg					
documentstatus: Definitief 1.0					
formaat: A0	schaal: 1:500	type: Referentie ontwerp	bladnr: 3	van: 5	projectnummer / tekeningnummer: BJ4878-RHD-ZZ-XX-DG-C-220001

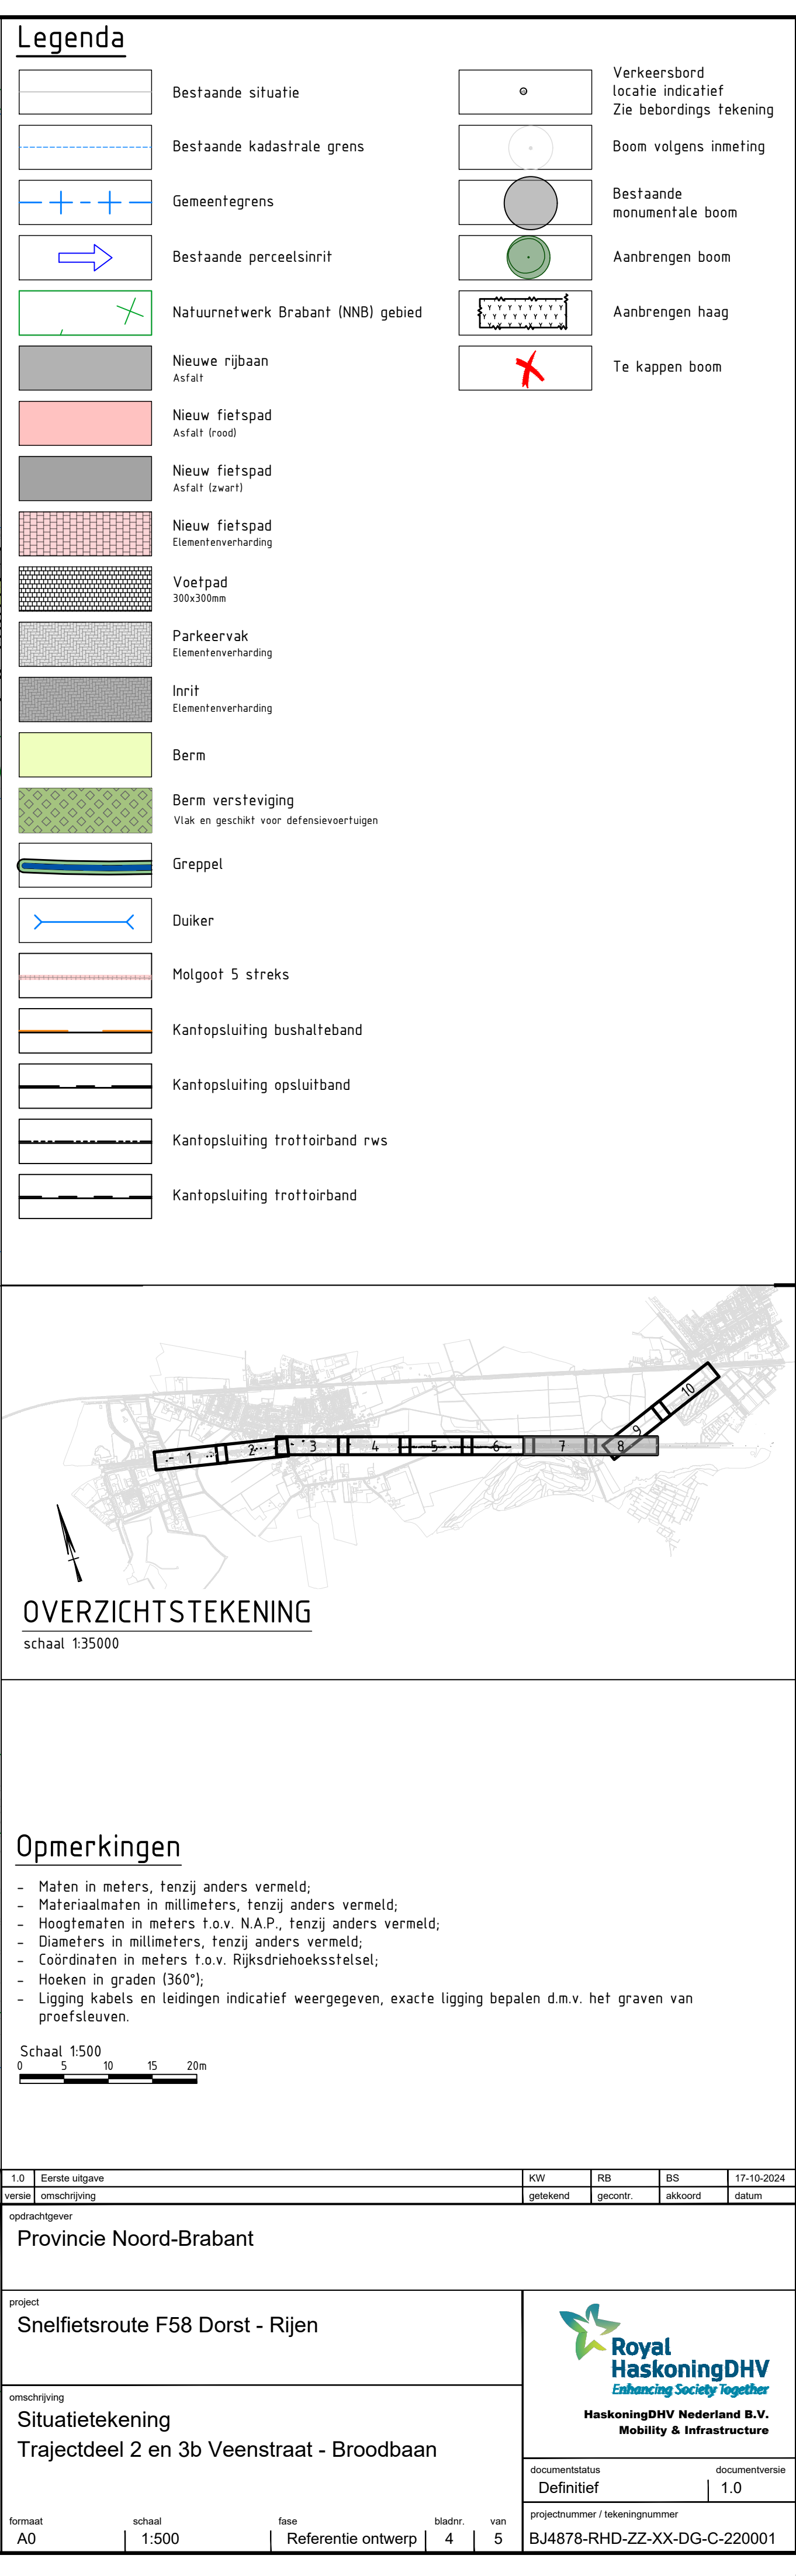

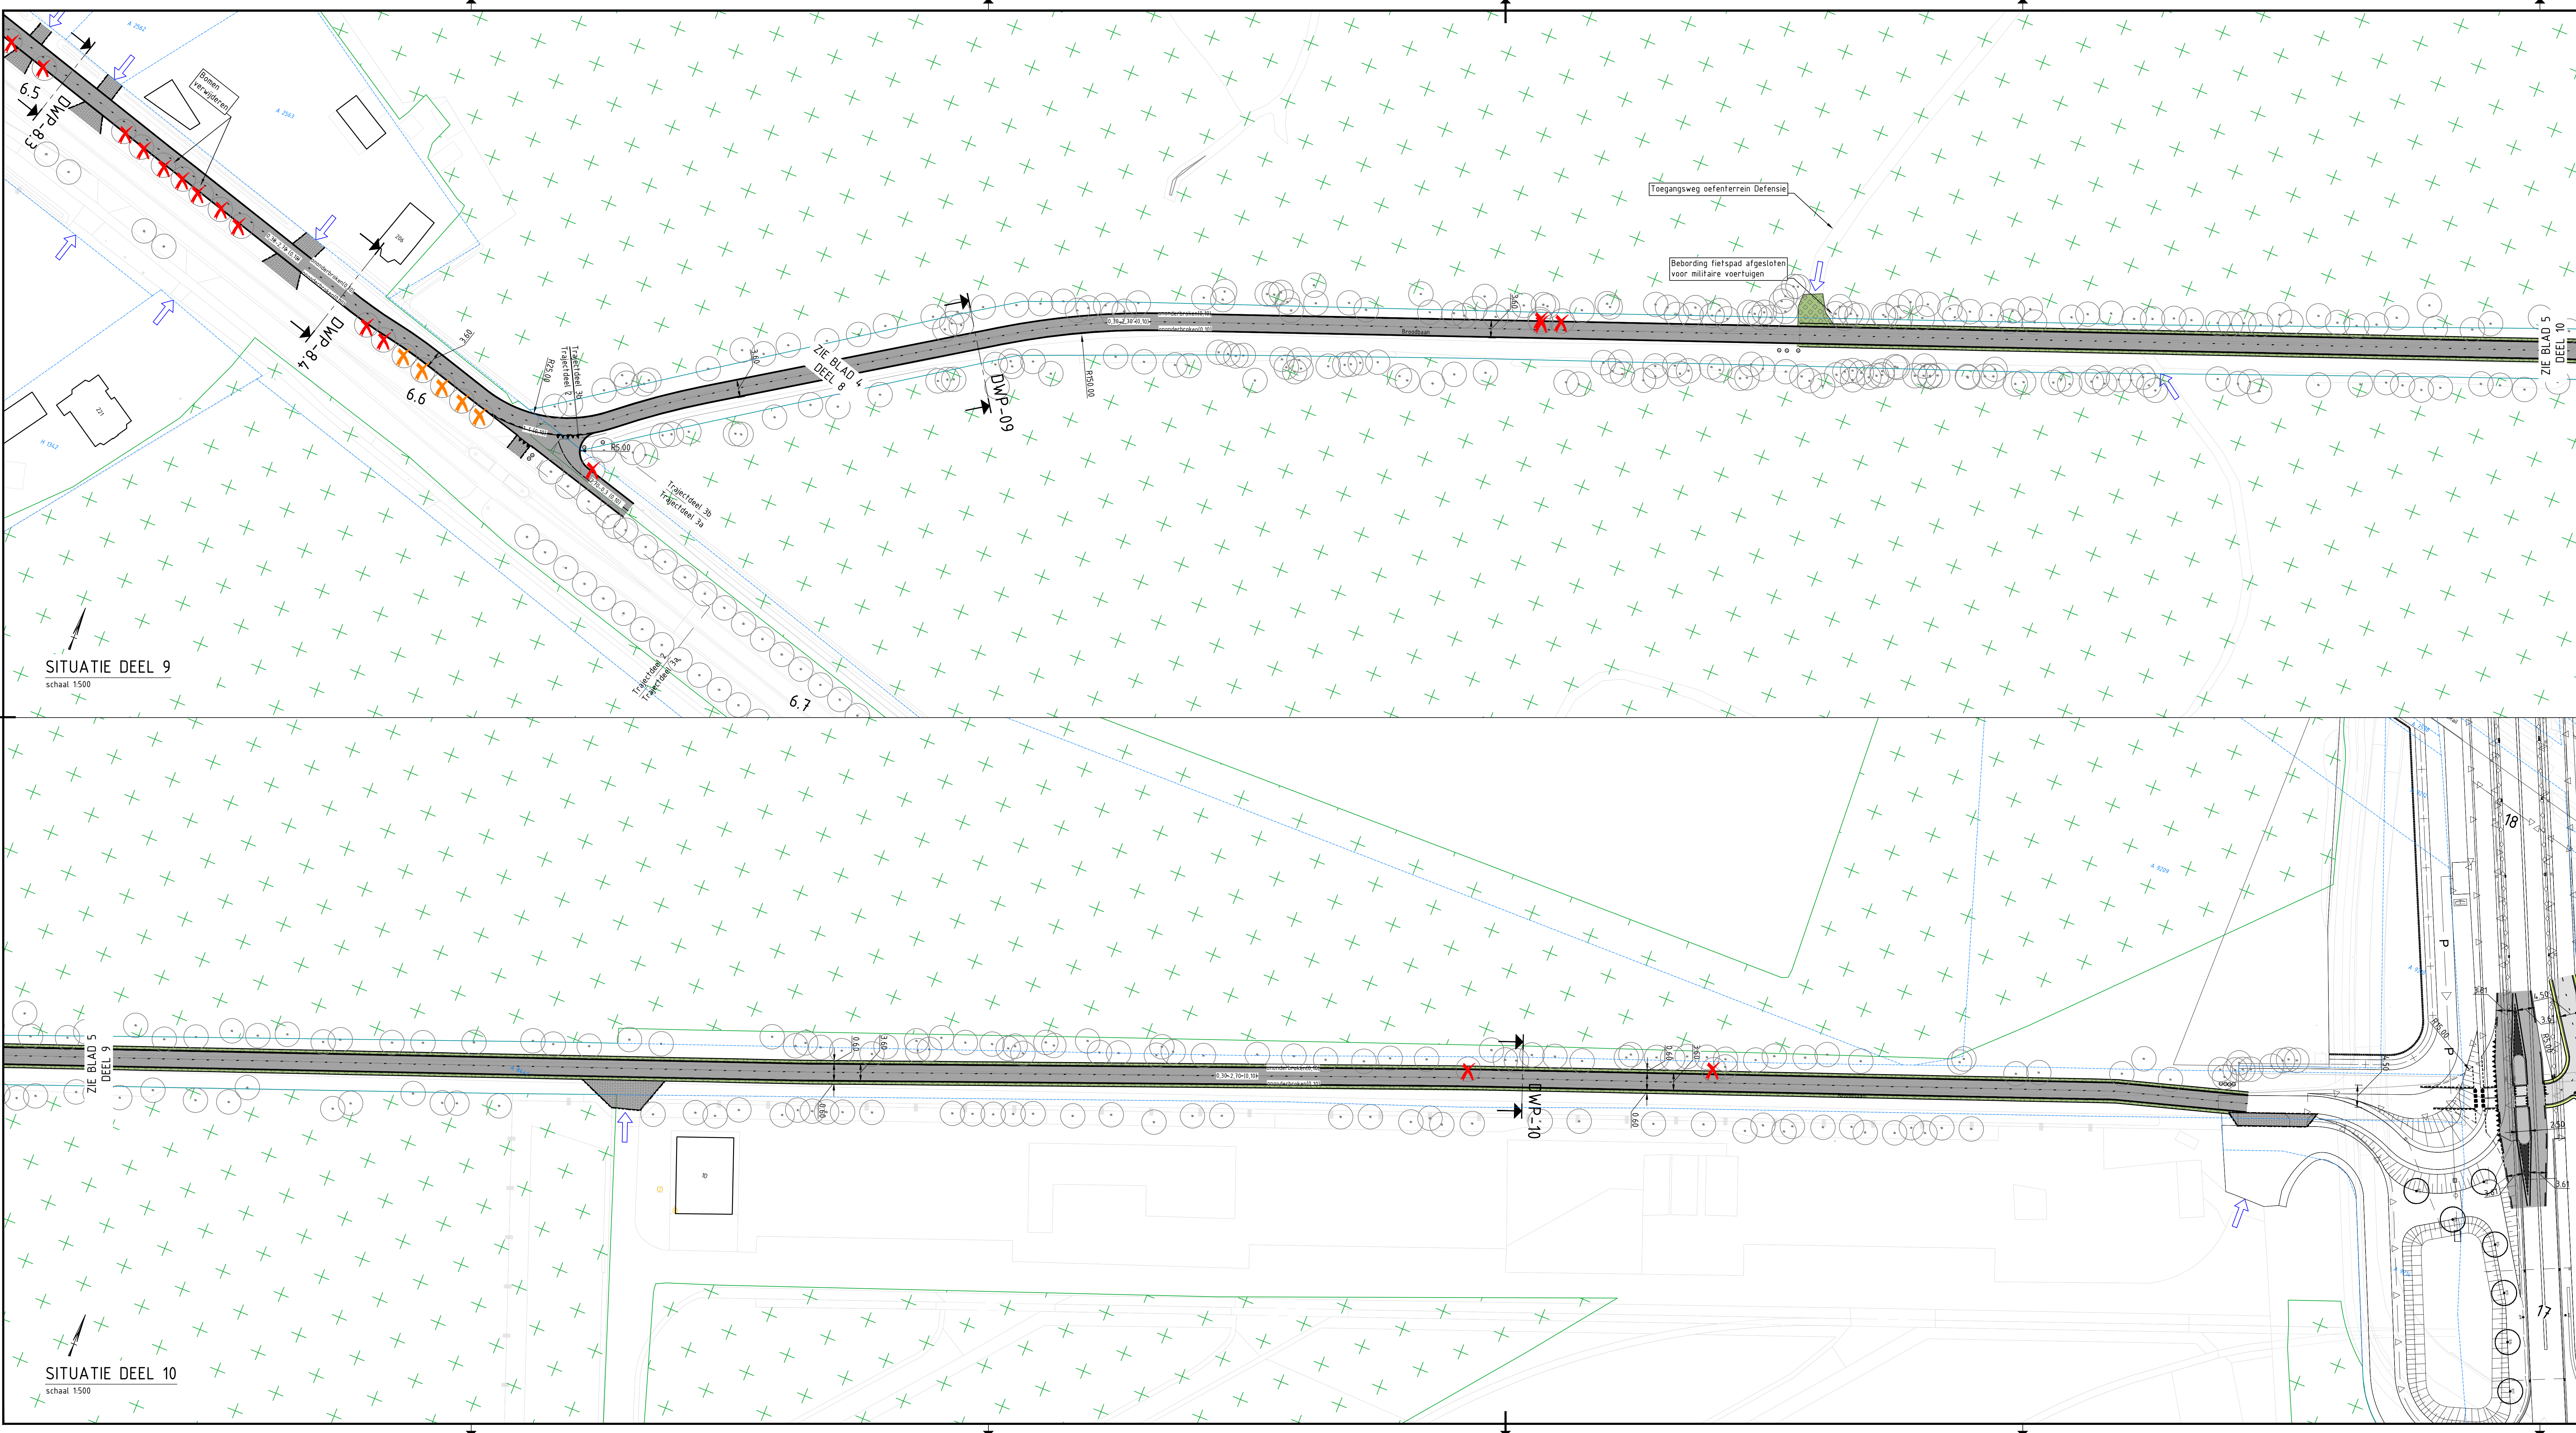

Bestaande situatie

Bestaande kadastrale grens

Gemeentegrens

Bestaande perceelsinrit

Natuurnetwerk Brabant (NNB) gebied

Nieuwe rijbaan

Nieuw fietspad

Nieuw fietspad

Nieuw fietspad

Voetpad

Parkeervak

Inrit

Berm

Berm versteviging

Greppel

Duiker

Molgoet 5 streks

Kantopsluiting bushalteband

Kantopsluiting opsluitband

Kantopsluiting trottoirband rws

Kantopsluiting trottoirband

Verkeersbord

locatie indicatief

Boom volgens inmeting

Bestaande monumentale boom

Aanbrengen boom

Aanbrengen haag

Te knippen boom

Bestaande situatie

Bestaande kadastrale grens

Gemeentegrens

Bestaande perceelsinrit

Natuurnetwerk Brabant (NNB) gebied

Nieuwe rijbaan

Nieuw fietspad

Nieuw fietspad

Nieuw fietspad

Voetpad

Parkeervak

Inrit

Berm

Berm versteviging

Greppel

Duiker

Molgoet 5 streks

Kantopsluiting bushalteband

Kantopsluiting opsluitband

Kantopsluiting trottoirband rws

Kantopsluiting trottoirband

Verkeersbord

locatie indicatief

Boom volgens inmeting

Bestaande monumentale boom

Aanbrengen boom

Aanbrengen haag

Te knippen boom

OVERZICHTSTEKENING

schaal 1:35000

Opmerkingen

- Maten in meters, tenzij anders vermeld;
- Maten in millimeters, tenzij anders vermeld;
- Hoogtematen in meters t.o.v. N.A.P., tenzij anders vermeld;
- Diameters in millimeters, tenzij anders vermeld;
- Coördinaten in meters t.o.v. Rijksdriehoekstelsel;
- Hoeken in graden (360°);
- Ligging kabels en leidingen indicatief weergegeven, exacte ligging bepalen d.m.v. het graven van proefsterven.

Schaal 1:500

0 5 10 15 20m

1.0	Eerste uitgave	KW	RB	SB	17-10-2024
versie	omschrijving	getekend	gecorr.	afkeurd	datum
opdrachtgever					
Provincie Noord-Brabant					
project					
Snelheidsroute F58 Dorst - Rijen					
omschrijving					
Situatietekening					
Trajectdeel 3a Broodbaan					
documentstatus					
Definitief					
documentversie					
1.0					
formaat					
A0					
schaal					
1:500					
type					
Referentie ontwerp					
bladnr					
5					
van					
5					
projectnummer / tekeningnummer					
BJ4878-RHD-ZZ-XX-DG-C-220001					

1.0 Eerste uitgave | KW | RB | SB | 17-10-2024 || versie | omschrijving | getekend | gecorr. | afkeurd | datum |
opdrachtgever					
Provincie Noord-Brabant					
project					
Snelheidsroute F58 Dorst - Rijen					
omschrijving					
Situatietekening					
Trajectdeel 3a Broodbaan					
documentstatus					
Definitief					
documentversie					
1.0					
formaat					
A0					
schaal					
1:500					
type					
Referentie ontwerp					
bladnr					
5					
van					
5					
projectnummer / tekeningnummer					
BJ4878-RHD-ZZ-XX-DG-C-220001					