


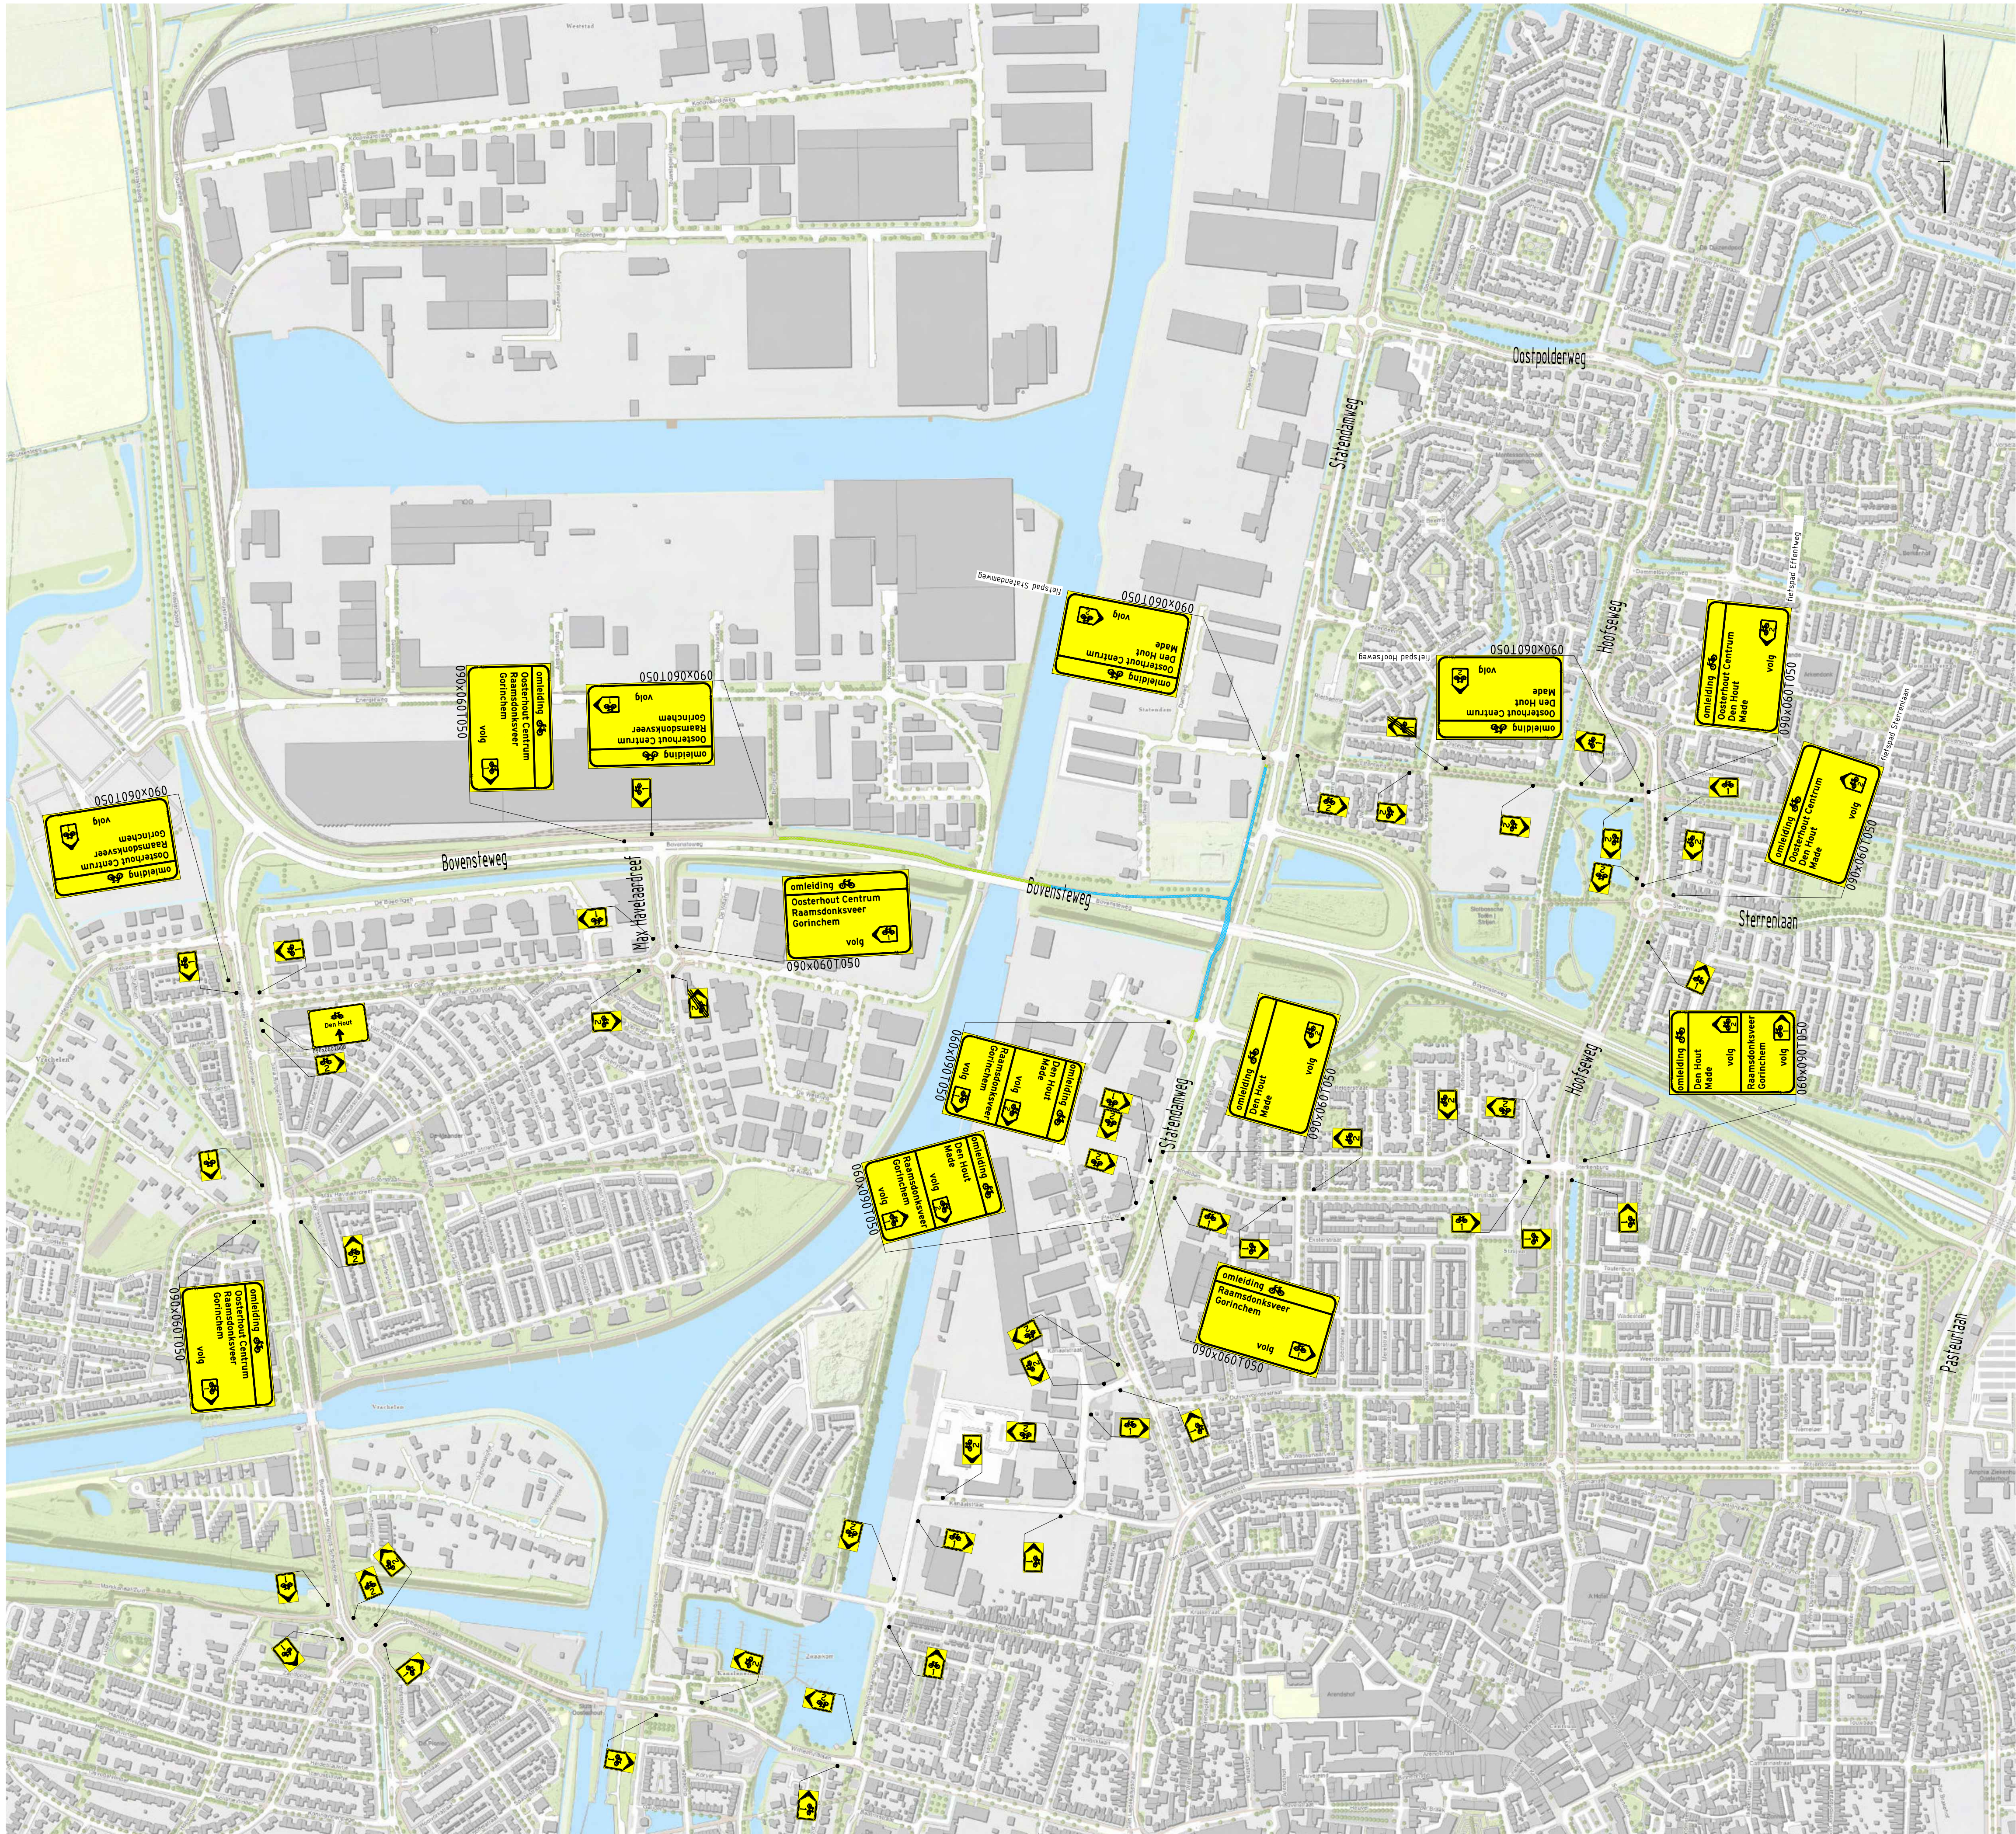

Legenda

- Werkruimte
- Gesloten wegvak
- omleiding - Omleidingsroute

Conflicterende RVV-bebodding afplakken/afdraaien
Conflicterende NBD-bebodding afplakken indien werkzaamheden > 24uur

0.1	14-04-2026	Eerste uitgave	FrVe	ThDo	MaJo	CoKo
Versie	Datum	Omschrijving	Opsteller	Gecontroleerd	Geautoriseerd	Vrijgegeven
Heijmans Wegspecialismen Afd. Verkeers technieken						
Graafsebaan 57 5248 JT Rosmalen			Postbus 766 5201 AT 's-Hertogenbosch			
			T +31 (0)73 543 58 73			
			Documentsoort Tekening			
			Projectnummer G.030811.2.4.127.10.3800			
			Schaal n.v.t.			
			Formaat A1			
			In 1 bladen, blad nr. 1			
			Gemeten			
			Tekeningsnummer G.030811.3800-OML-004			
			Versie 0.1			

Reconstructie Statendamweg
Verkeersmaatregelen, omleidingen
Oosterhout
Fase 3