


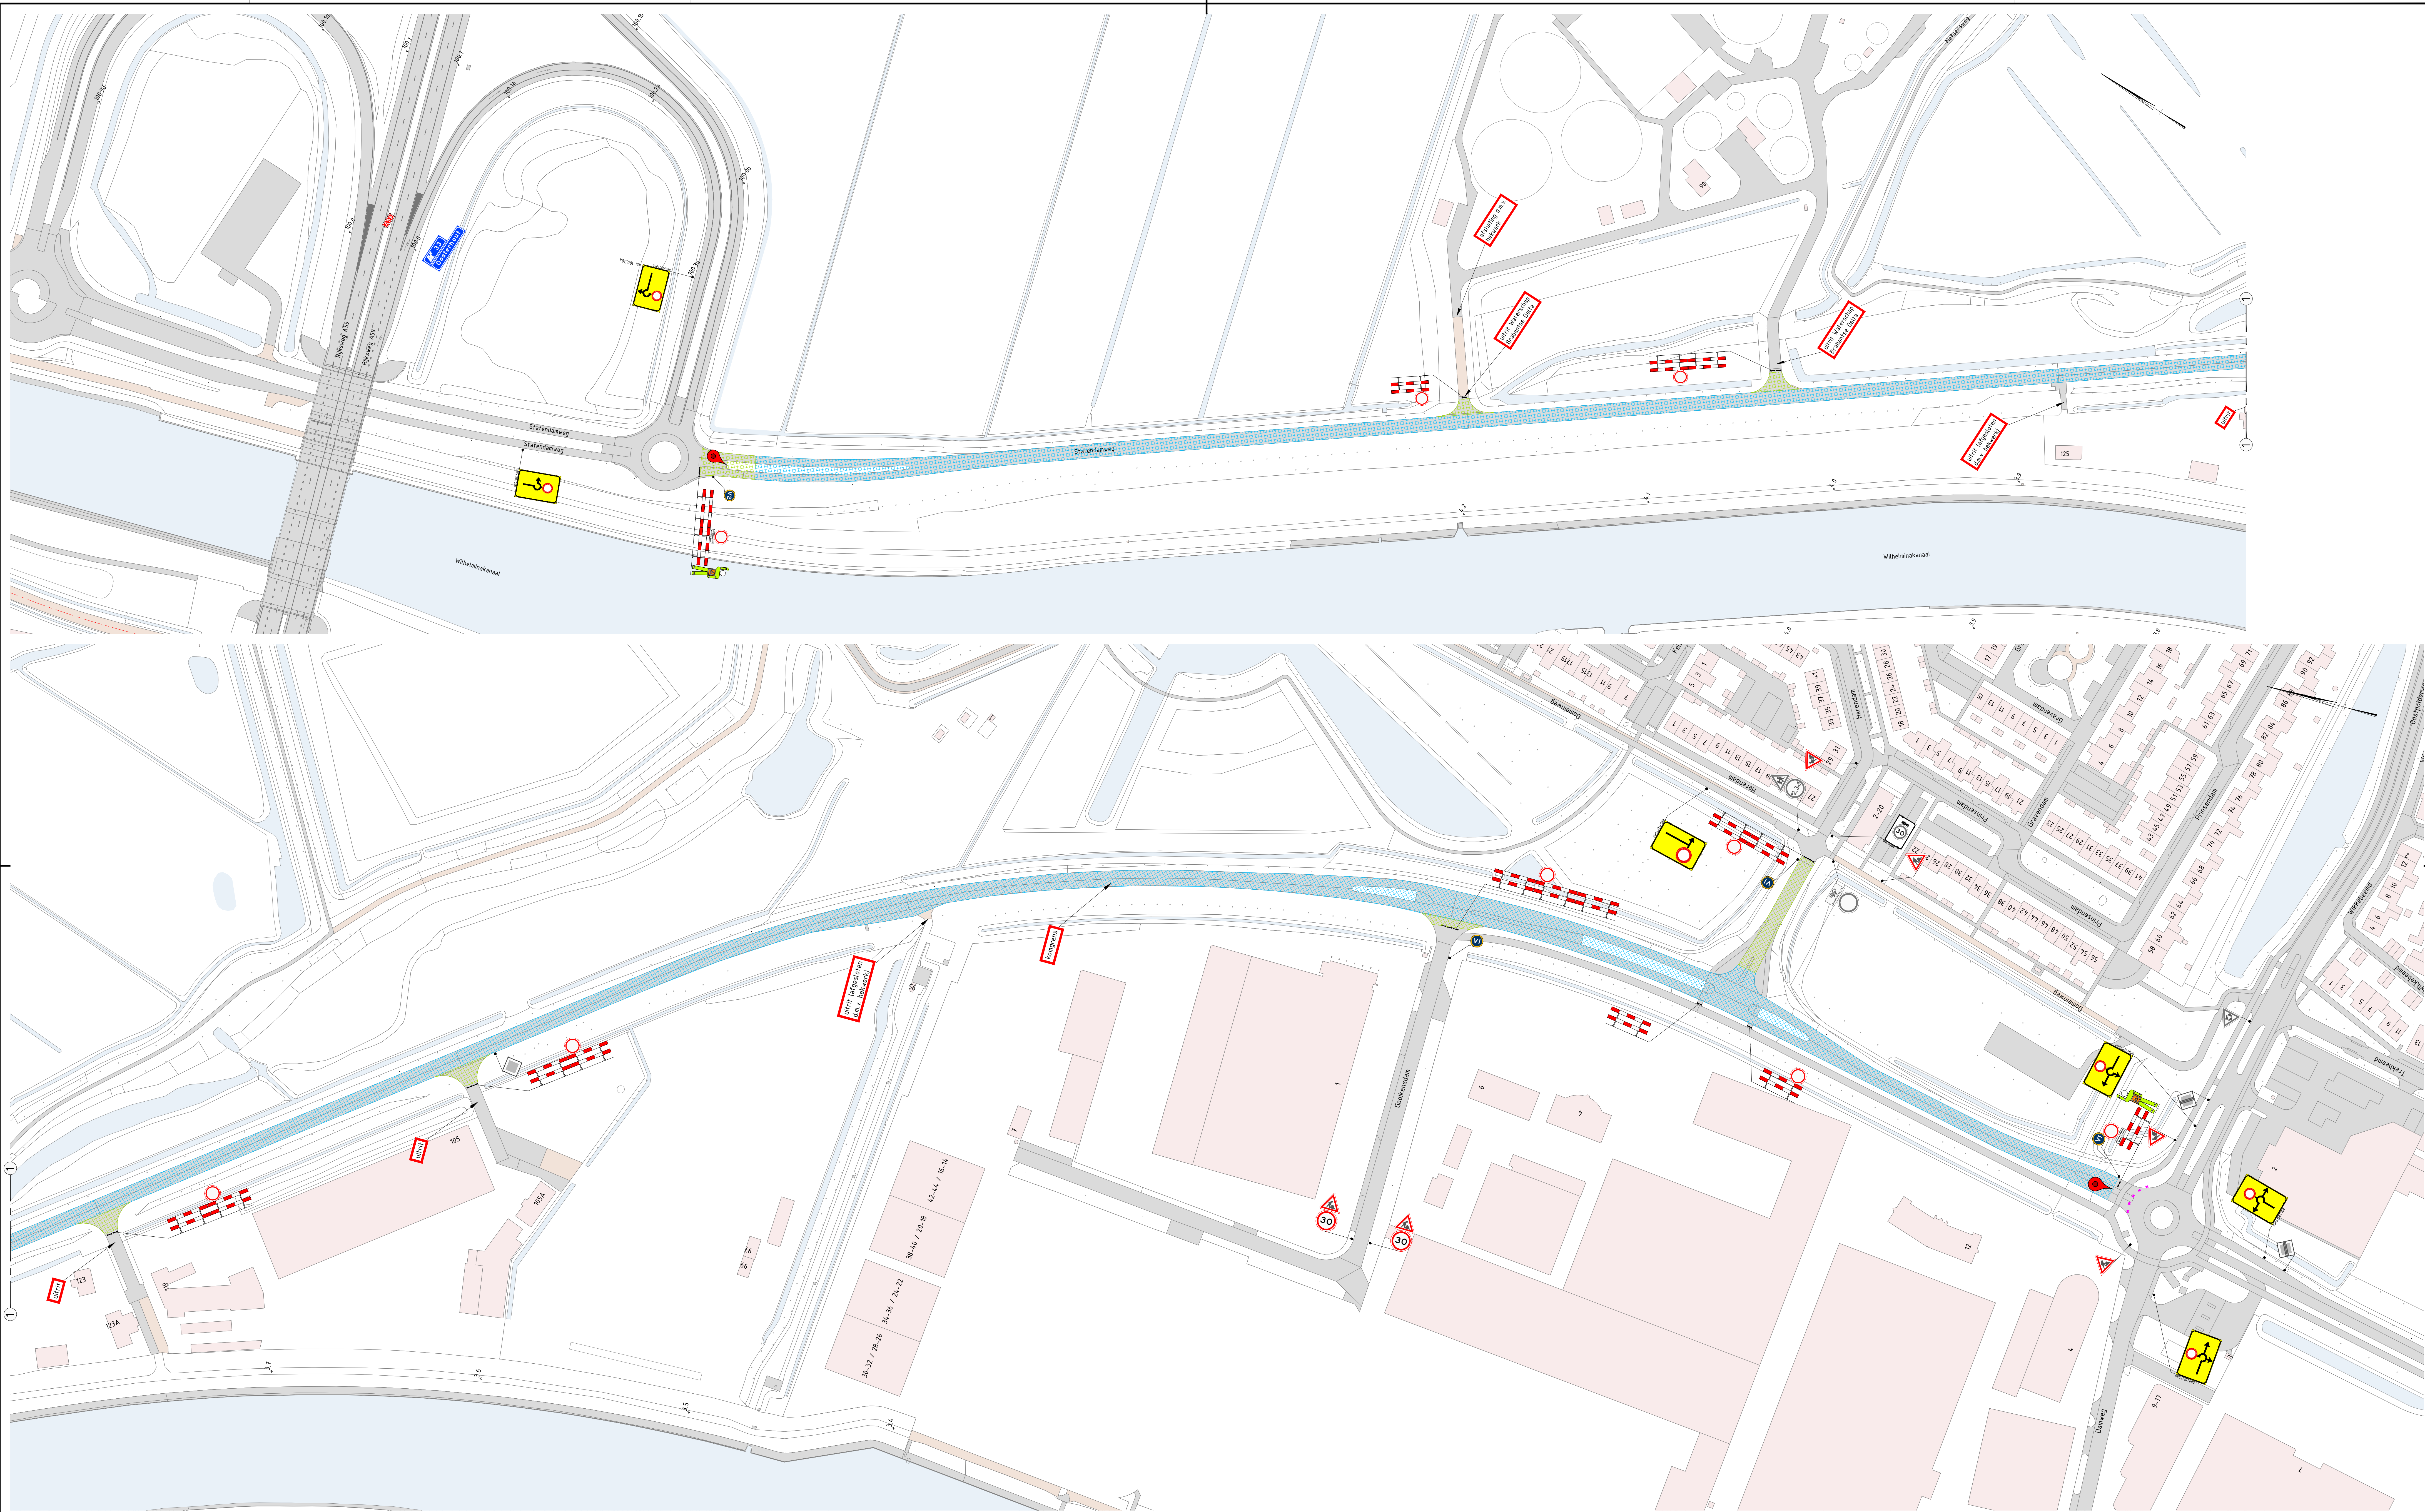

Voor aankondigingen:

- V1:
 27-06-19 19:00 tot 05-07-19 05:00
- V2:
 24-06-19 19:00 tot 05-07-19 05:00

Legenda

- Werkruimte
- Gesloten wegvak
- Verkeersborden (retroreflecterend, klasse III)
- Permanente bebording
- Geleidebaken h=1,0m
- Locatie Google Maps

Conflicterende RVV-bebording afplakken/afdraaien
Conflicterende NBD-bebording afplakken indien werkzaamheden > 24 uur

1.0	04-05-2026	FrVe	TnDe	Majo	Majo
0.1	09-04-2026	FrVe	TnDe	Majo	LoKo
Versie		Datum		Omschrijving	
Opsteller		Gecontroleerd		Geautoriseerd	
Verkeersborden					
Heijmans Wegspecialismen Afd. Verkeerstechnieken					
Grafischbeaan 67		Postbus 166		T +31 (0)73 543 58 73	
5248 JT Brouden		5201 AT 's-Hertogenbosch			
Documentsoort		Tekening			
Projectnummer		G.030811.2.4.127.10.3800			
Schaal		1:5000			
Formaat		A0			
In		1			
Tekeningnummer		G.030811.3800-VKM-001			
Versie		1.0			