



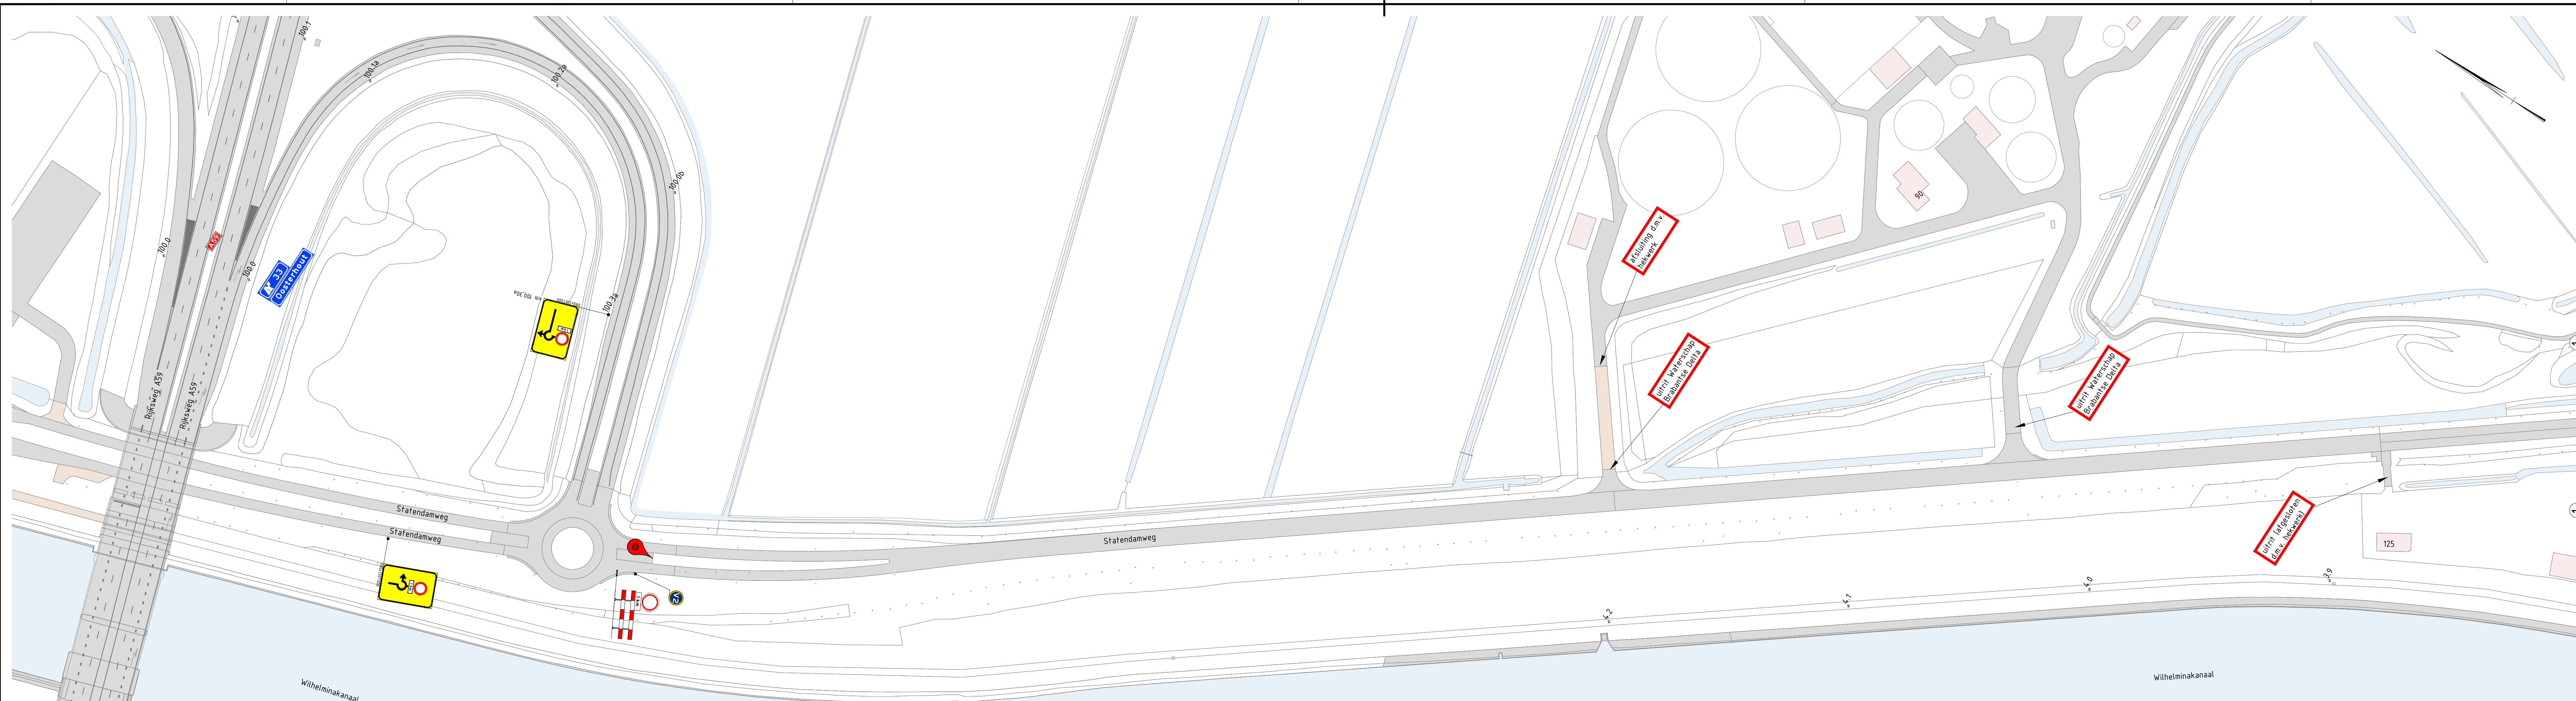

Voor aankondiging(en):

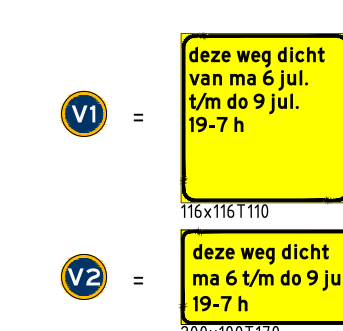

Legenda


- Werkruimte
- Gesloten wegvak
- Verkeersborden (retroreflecterend, klasse III)
- Permanente bebording
- Geleidebaken h=1,0m
- Geleidekegel h=0,75m
- Locatie Google Maps

Conflicterende RVV-bebording afplakken/afdraaien
Conflicterende NBD-bebording afplakken indien werkzaamheden > 24 uur

0.1	13-04-2026	Eerste uitgave	FrVr	ThDs	MaJo	CoKo
Werk	Datum	Omschrijving	Opsteller	Gecontroleerd	Geautoriseerd	Vrijgegeven
Heijmans Wegspecialismen Afd. Verkeerstechneken			heijmans			
Grafiekaan 67 5248 JT Barendrecht			Postbus 166 5201 AT 's-Hertogenbosch			
			T +31 (0)173 543 58 73			
			Documentsoort Tekening			
			Projectnummer G.030811.2.4.123.10.3800			
			Schaal 1:1000			
			Formaat A0			
			In 2 Steden, blad nr. 1			
			Tekeningnummer G.030811.3800-VKM-002			
			Versie 0.1			

Reconstructie Statendamweg
Verkeersmaatregelen, afzetten en fietsomleidingen
Dosterhout
Fase 2A

zie blad 1 van 2
2 de v 2 peld eiz

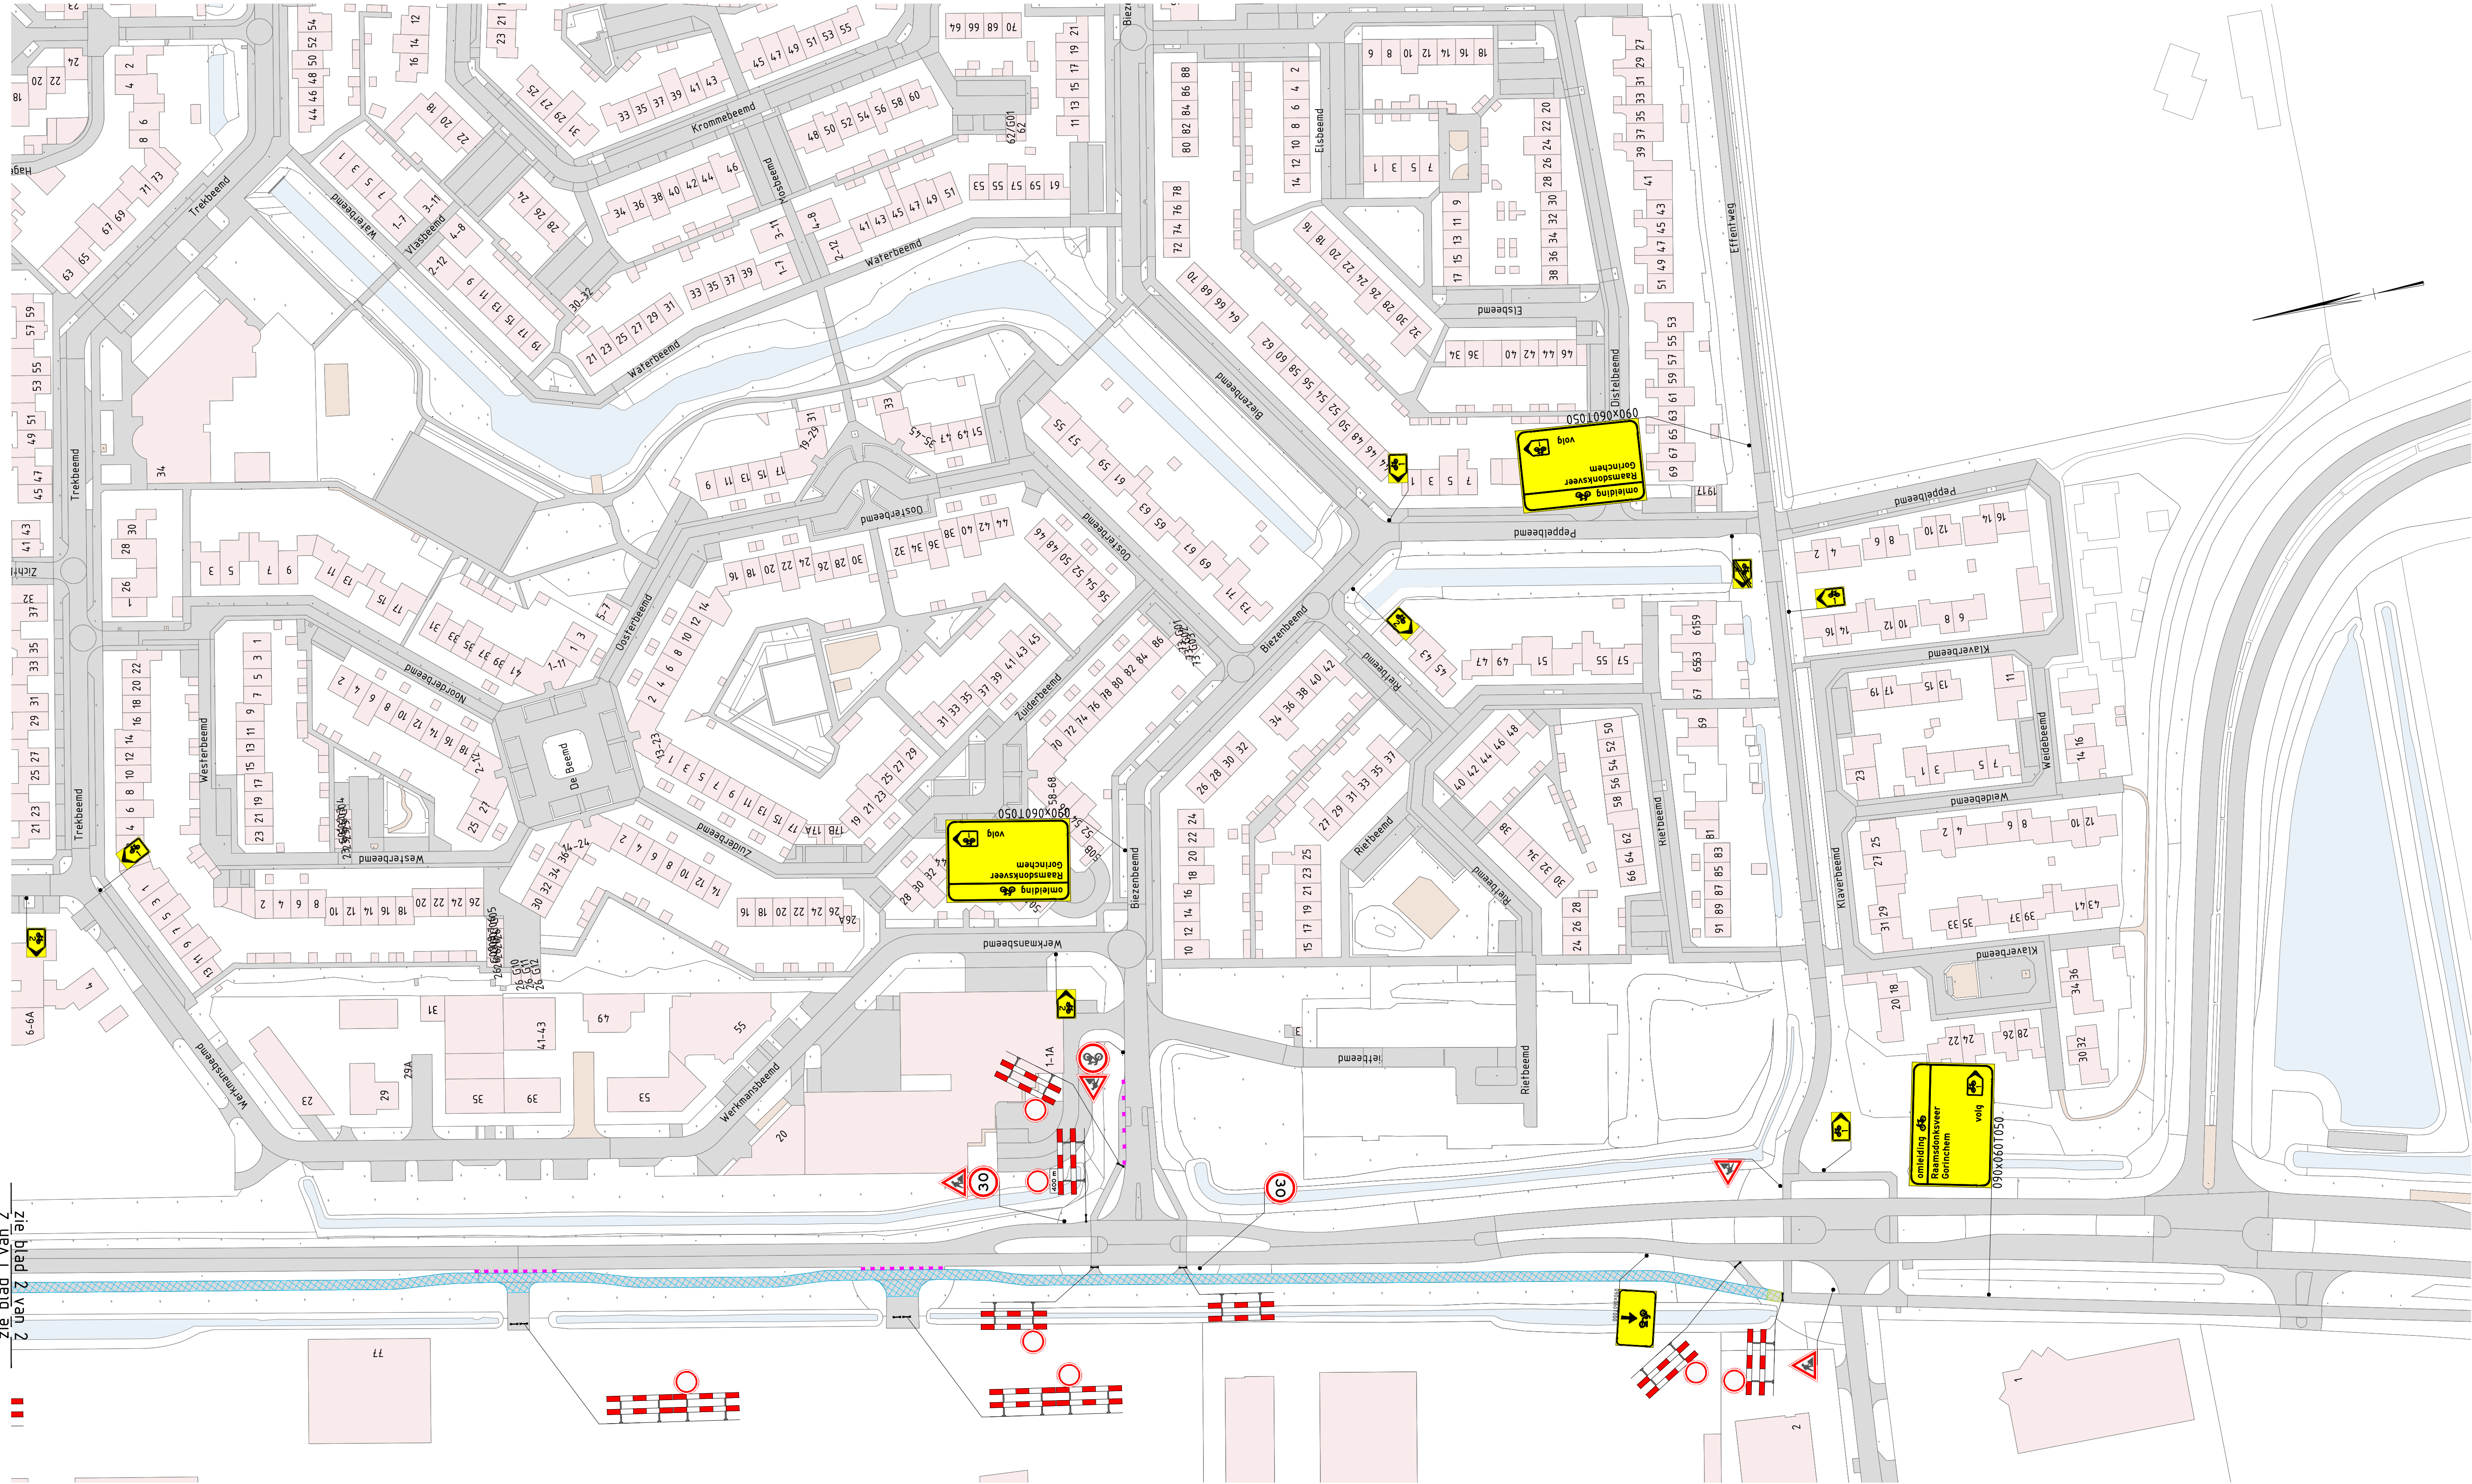

Legenda

- Werkruimte
- Gesloten wegvak
- Verkeersborden (refrereflecterend, klasse III)
- Permanente bebording
- Geleidebaken h=1,0m
- Geleidekegel h=0,75m
- Locatie Google Maps

Conflicterende RVV-bebording afplakken/afdraaien
Conflicterende NBd-bebording afplakken indien werkzaamheden > 24uur

0.1	13-04-2026	Eerste uitgave	FrVe	ThDo	MaJo	CoKo
Versie	Datum	Omschrijving	Opsteller	Gecontroleerd	Geautoriseerd	Vrijgegeven
Heijmans Wegspecialismen Afd. Verkeers technieken						
Grafsebaan 67 5248 JT Rosmalen			T +31 (0)73 543 58 73			
Postbus 766 5201 AT 's-Hertogenbosch						
Reconstructie Statendamweg			Tekening			
Verkeersmaatregelen, afzettingen en fietsomleidingen			Documentsoort			
Oosterhout			Projectnummer			
Fase 2A			Schaal			
			Formaat			
			In			
			Gemeten			
			Tekeningsnummer			
			Versie			