


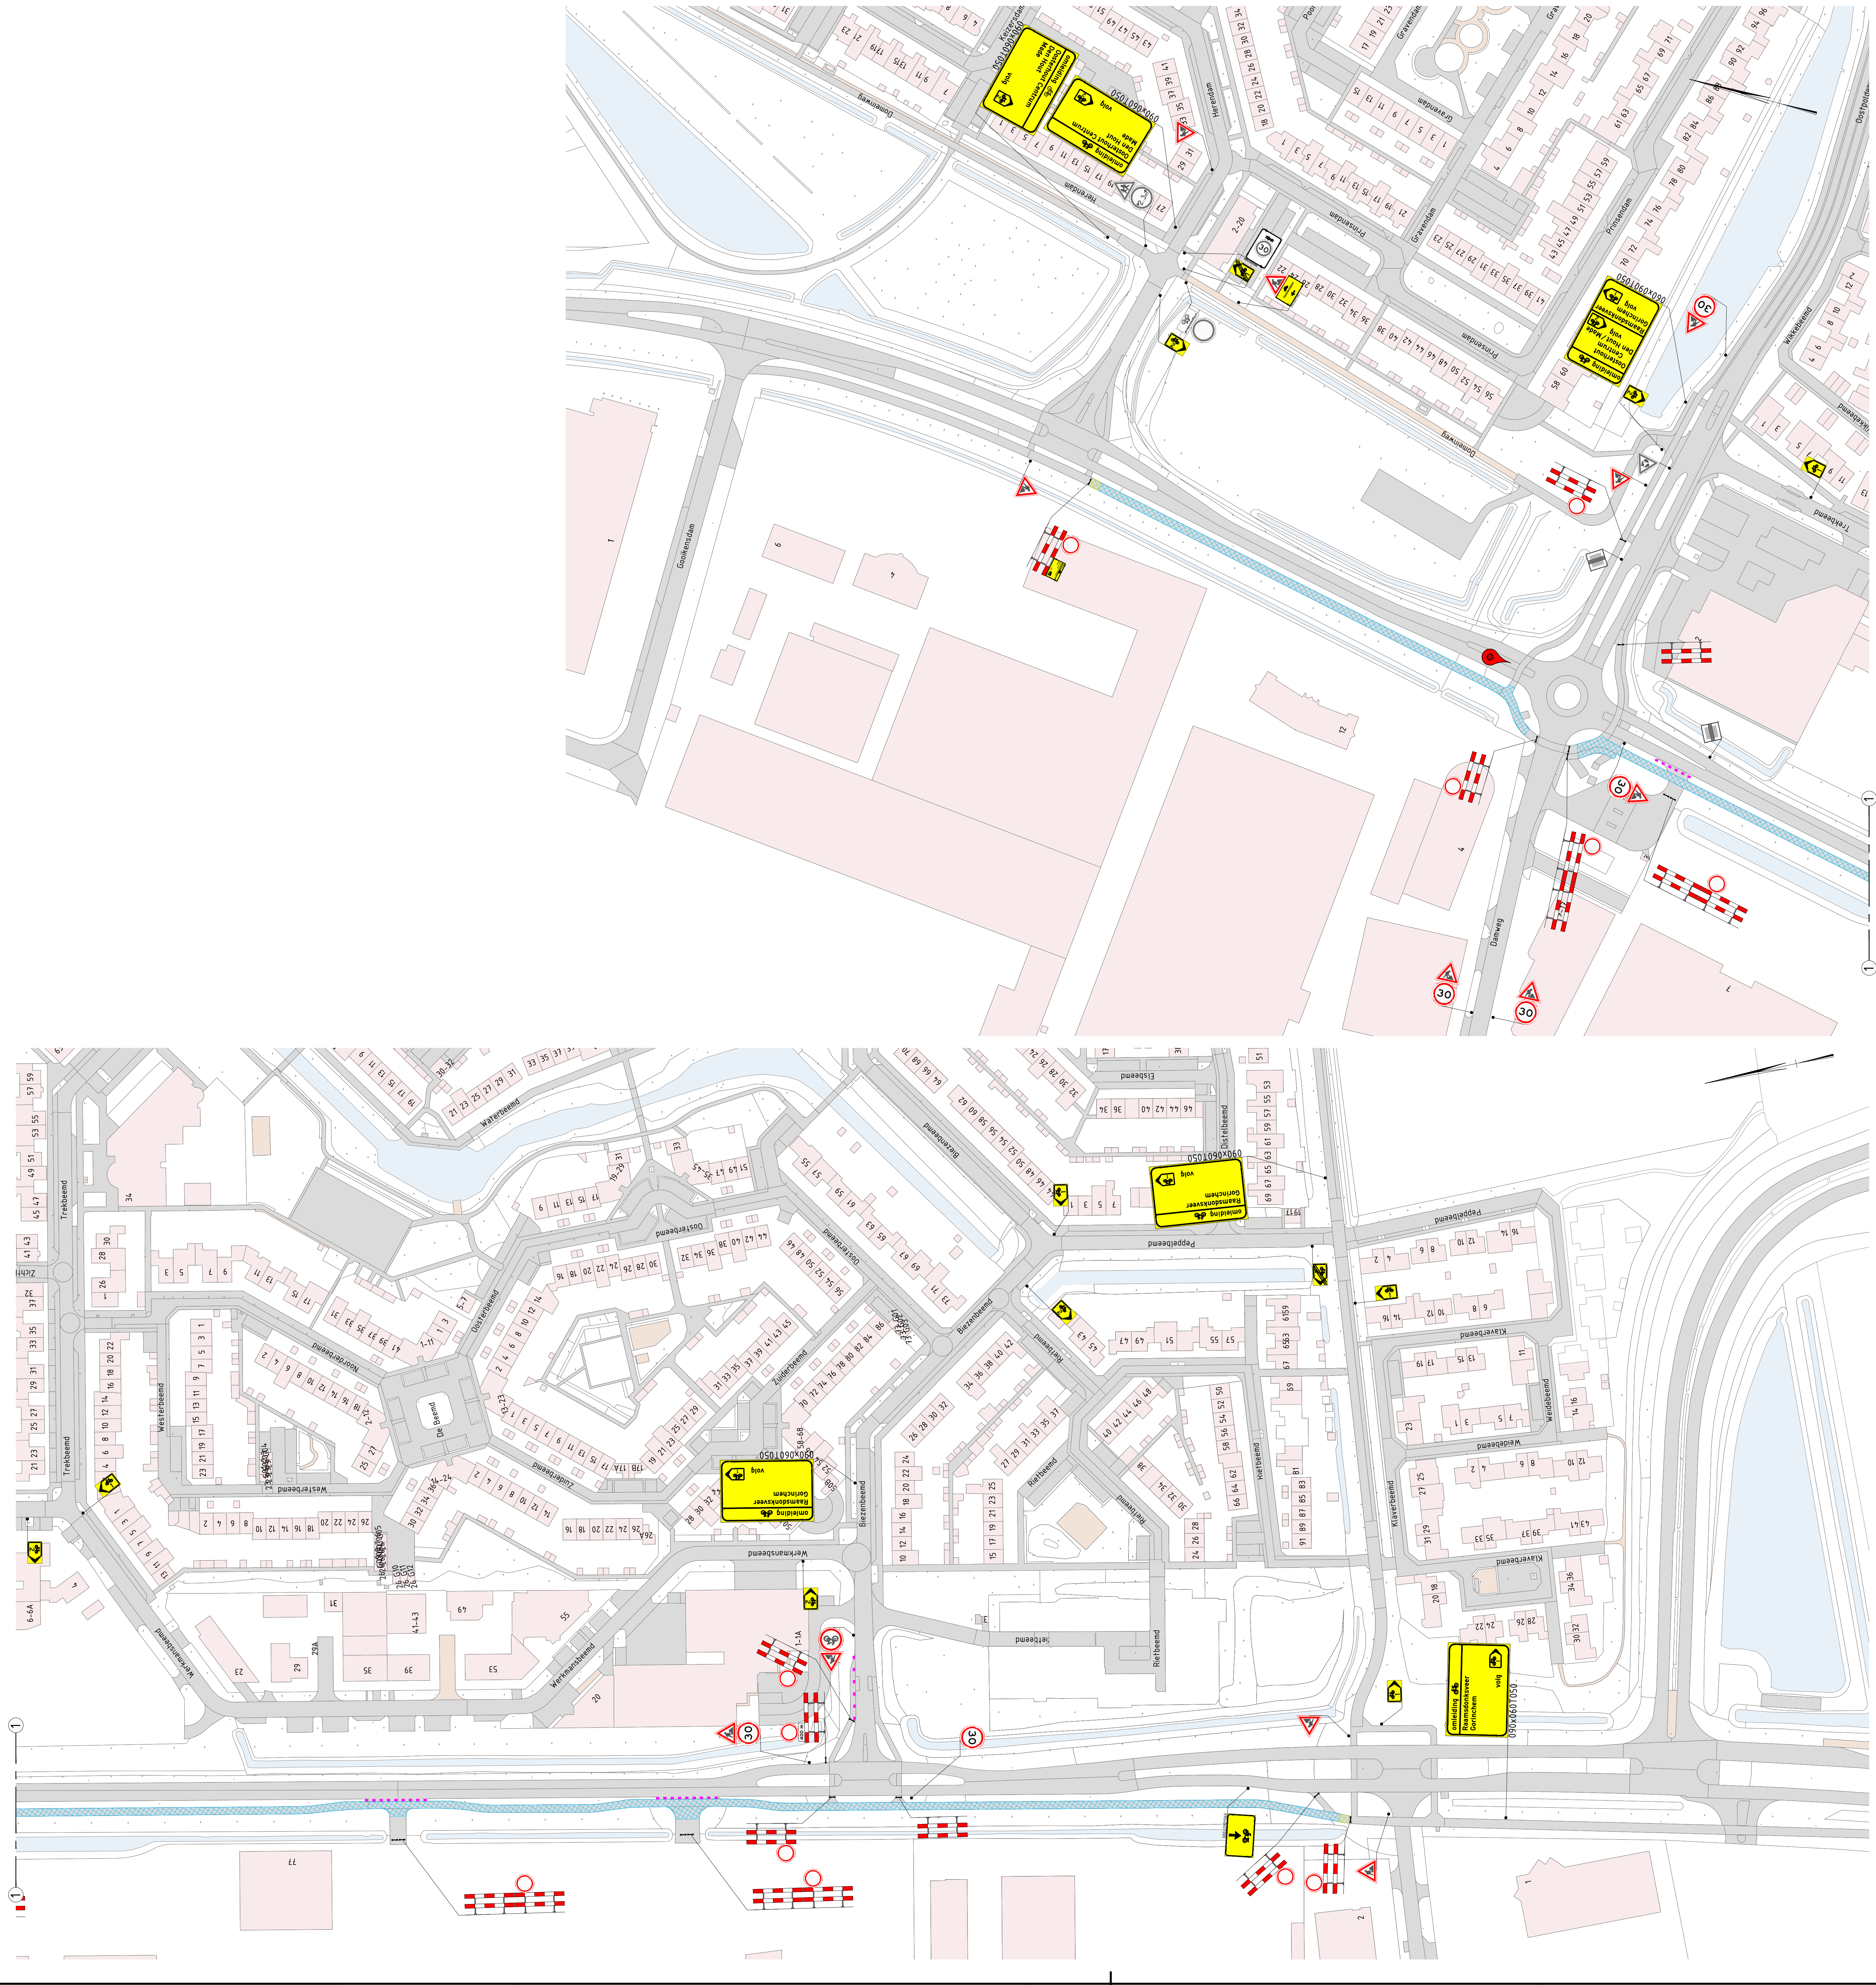

Legenda

- Werkruimte
- Gesloten wegvak
- Verkeersborden (retroreflecterend, klasse III)
- Permanente bebording
- Geleidebaken h=1,0m
- Geleidekegel h=0,75m
- Locatie Google Maps

Conflicterende RVV-bebording afplakken/afdraaien
Conflicterende NBG-bebording afplakken indien werkzaamheden > 24 uur

0.1	13-04-2026	Eerste uitgave	Fr/Ve	ThDs	Majo	CoKo
0.1	13-04-2026	Eerste uitgave	Opsteller	Gecontroleerd	Geautoriseerd	Vrijgegeven
Heijmans Weggpecialismen			heijmans			
Afd. Verkeerstechneken			Documentsoort			
Grafieken 67			Tekening			
5248 J1 Ronden			Projectnummer			
			G.030811.2.4.127.10.3800			
			Schaal			
			1:1000			
			Formaat			
			A0			
			In			
			1 Steden, blad nr. 1			
			Tekeningnummer			
			G.030811.3800-VKM-003			
			Versie			
			0.1			
Reconstructie Statendamweg						
Verkeersmaatregelen						
Oosterhout						
Fase ZB						