


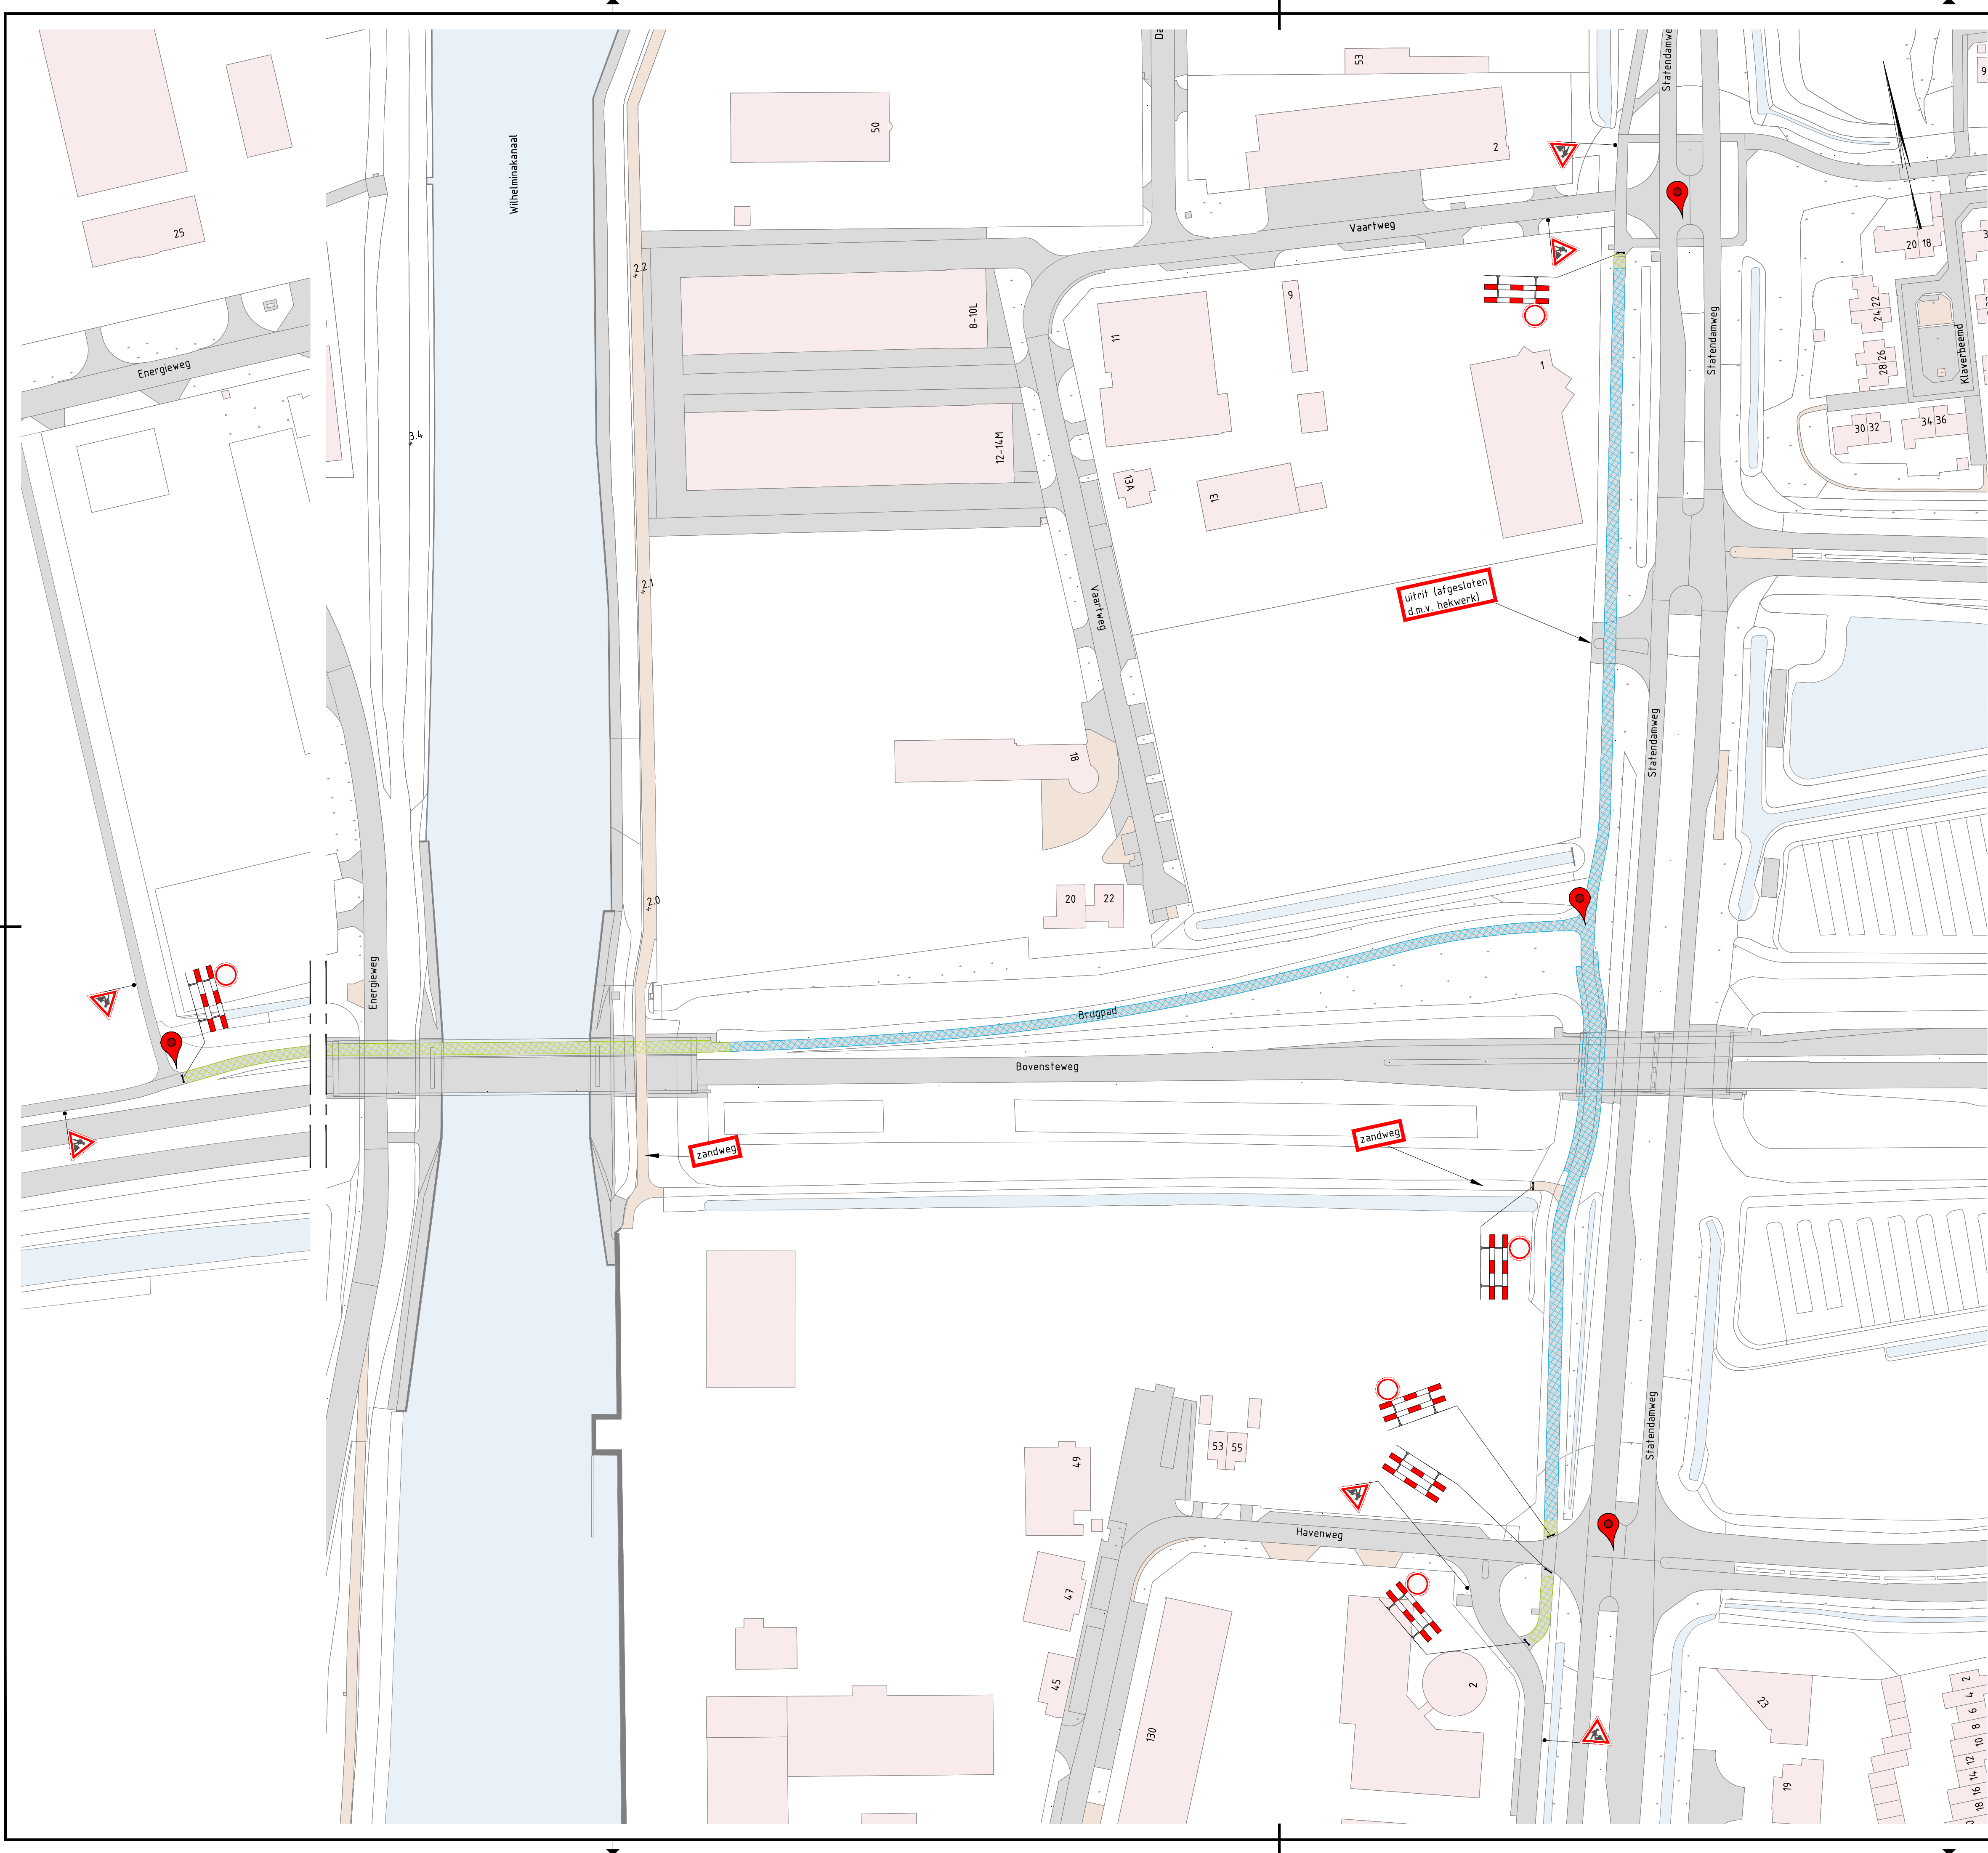

Legenda

- Werkruimte
- Gesloten wegvak
- Verkeersborden (retroreflecterend, klasse III)
- Locatie Google Maps

Conflicterende RVV-bebording afplakken/afdraaien
Conflicterende NBD-bebording afplakken indien werkzaamheden > 24uur

0.1	13-04-2026	Eerste uitgave	FrVe	ThDo	MaJo	CoKo
Versie	Datum	Omschrijving	Opsteller	Gecontroleerd	Geautoriseerd	Vrijgegeven
Heijmans Wegspecialismen Afd. Verkeers technieken			heijmans			
Grafsebaan 67 5248 JT Rosmalen			Postbus 166 5201 AT 's-Hertogenbosch			
			T +31 (0)73 543 58 73			
			Documentsoort			
			Tekening			
			Projectnummer			
			G.030811.2.4.127.10.3800			
			Schaal			
			1:1000			
			Formaat			
			A0			
			In			
			1 bladen, blad nr. 1			
			Gemeten			
			Tekeningsnummer			
			G.030811.3800-VKM-004			
			Versie			
			0.1			

Reconstructie Statendamweg
Verkeersmaatregelen, afzettingen
Oosterhout
Fase 3