


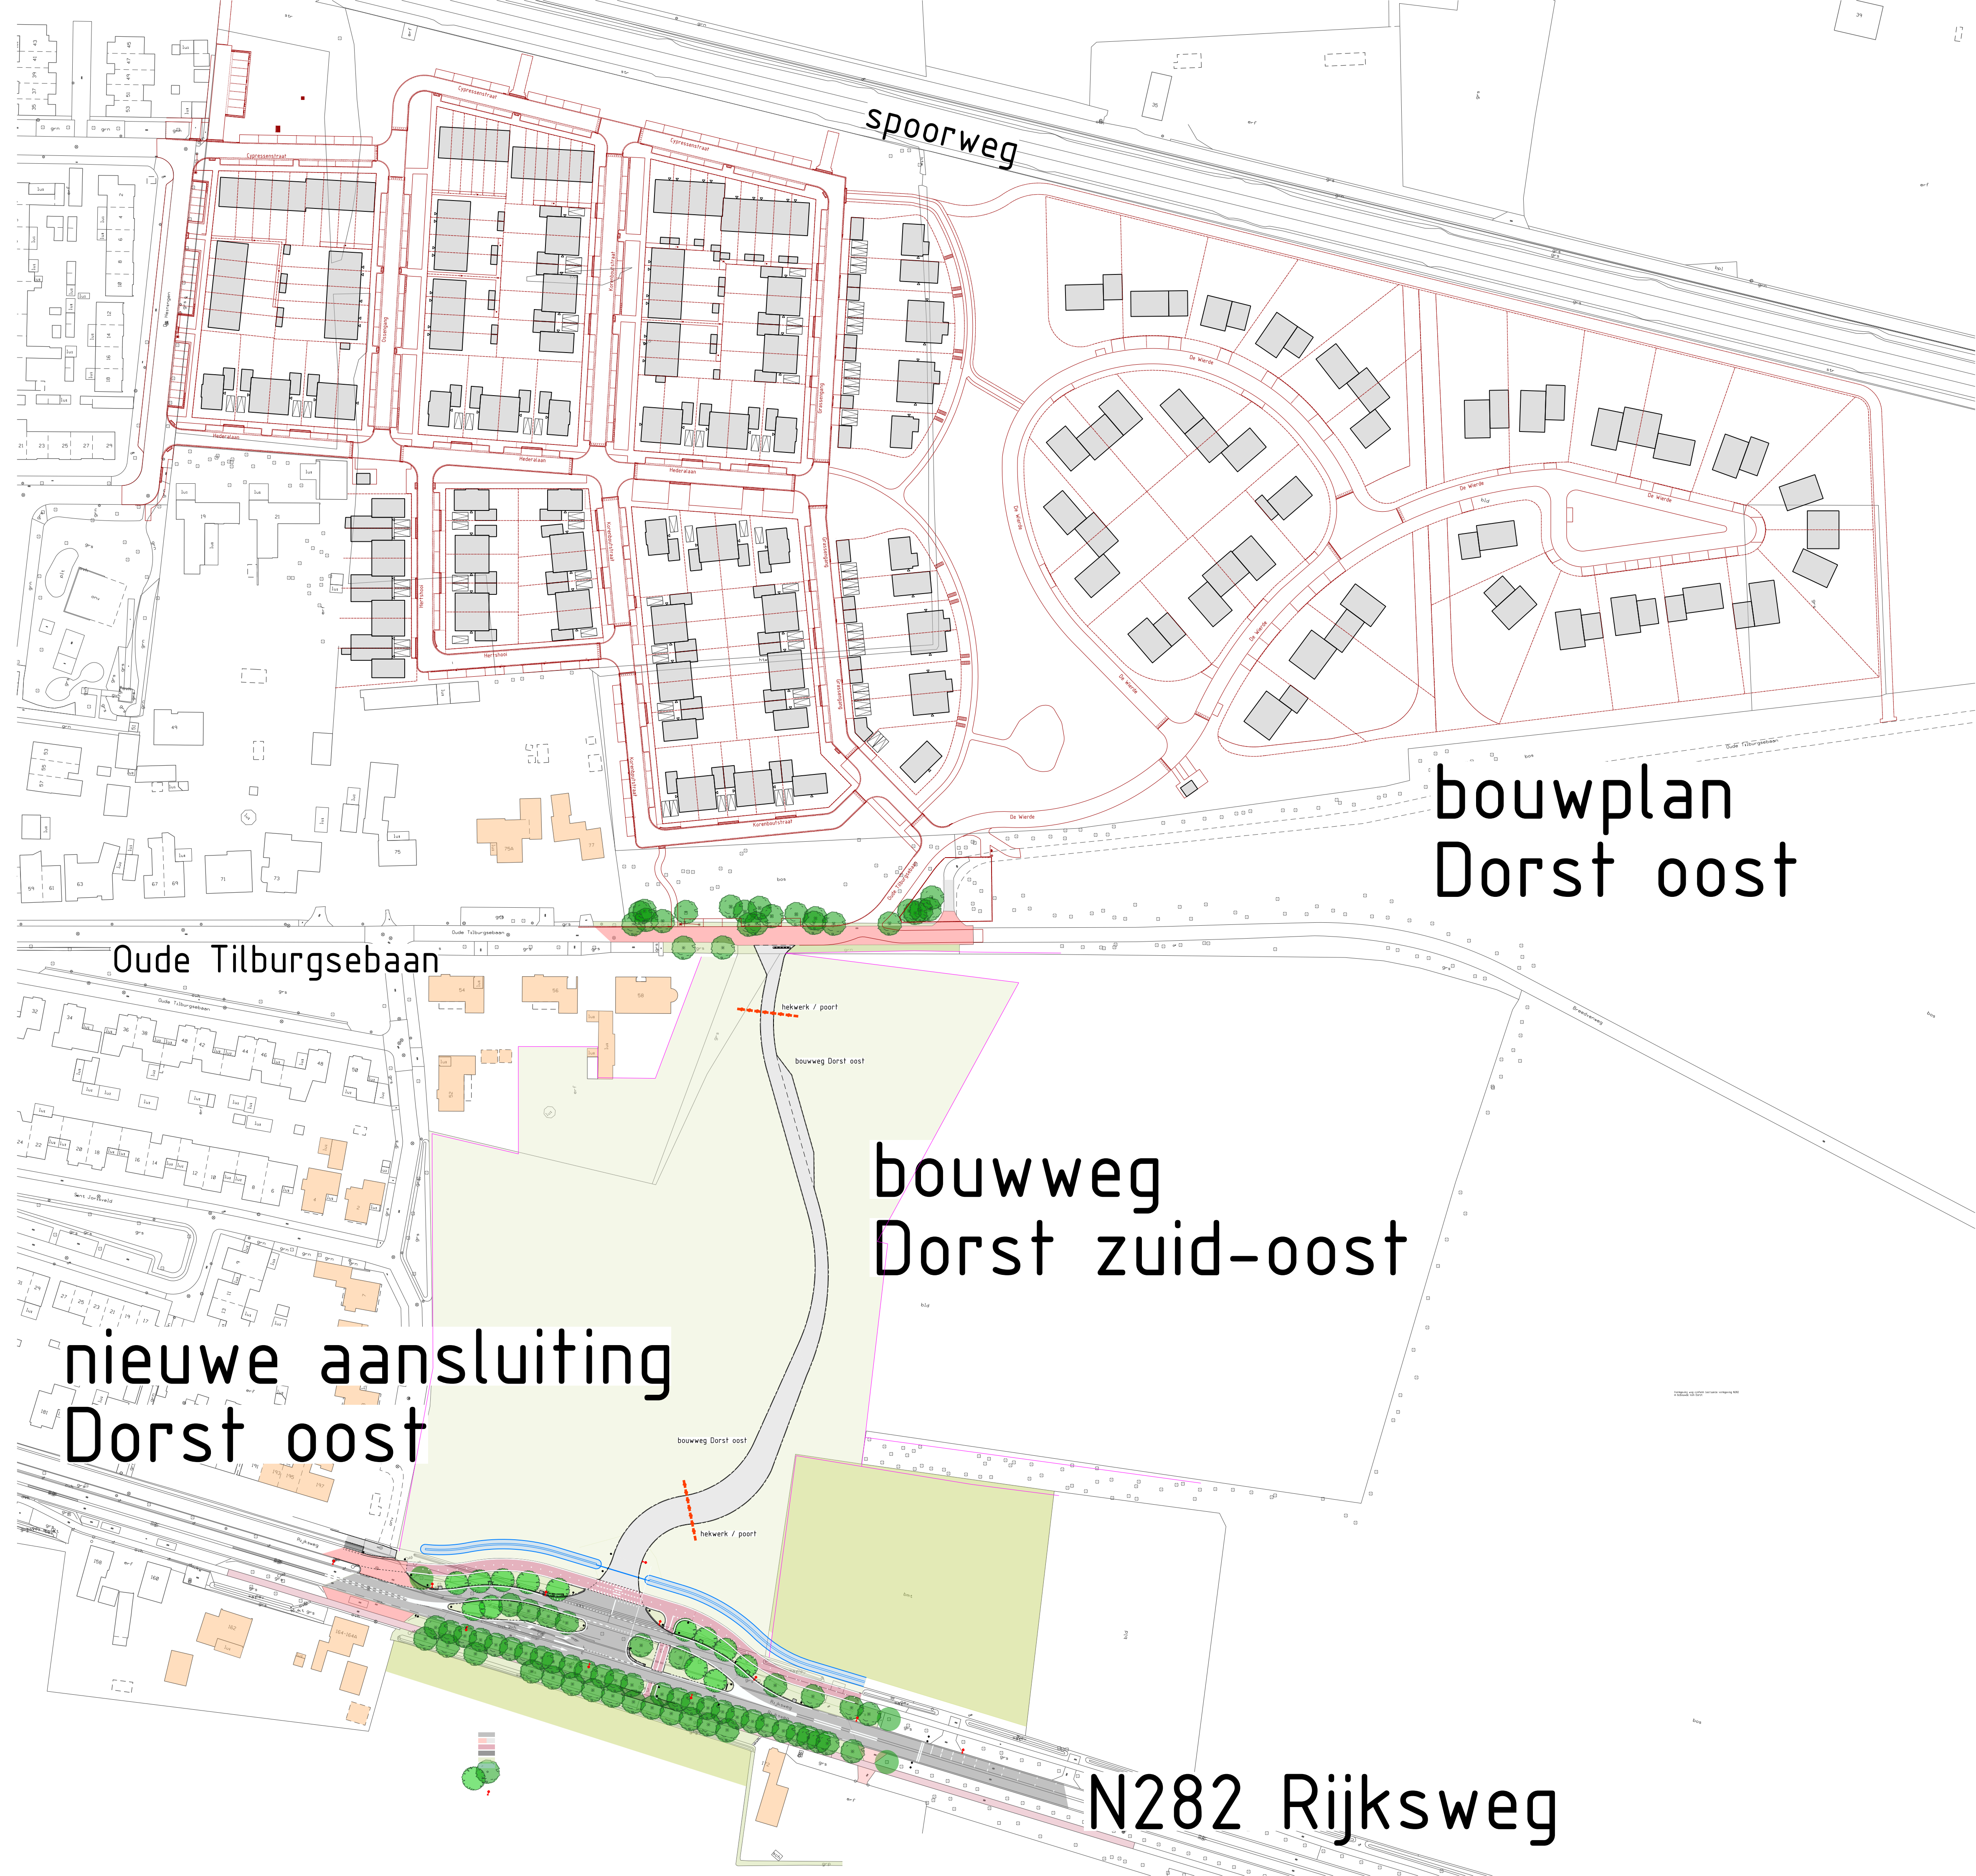

spoorweg

bouwplan
Dorst oost

Oude Tilburgsebaan

bouwweg
Dorst zuid-oost

nieuwe aansluiting
Dorst oost

N282 Rijksweg