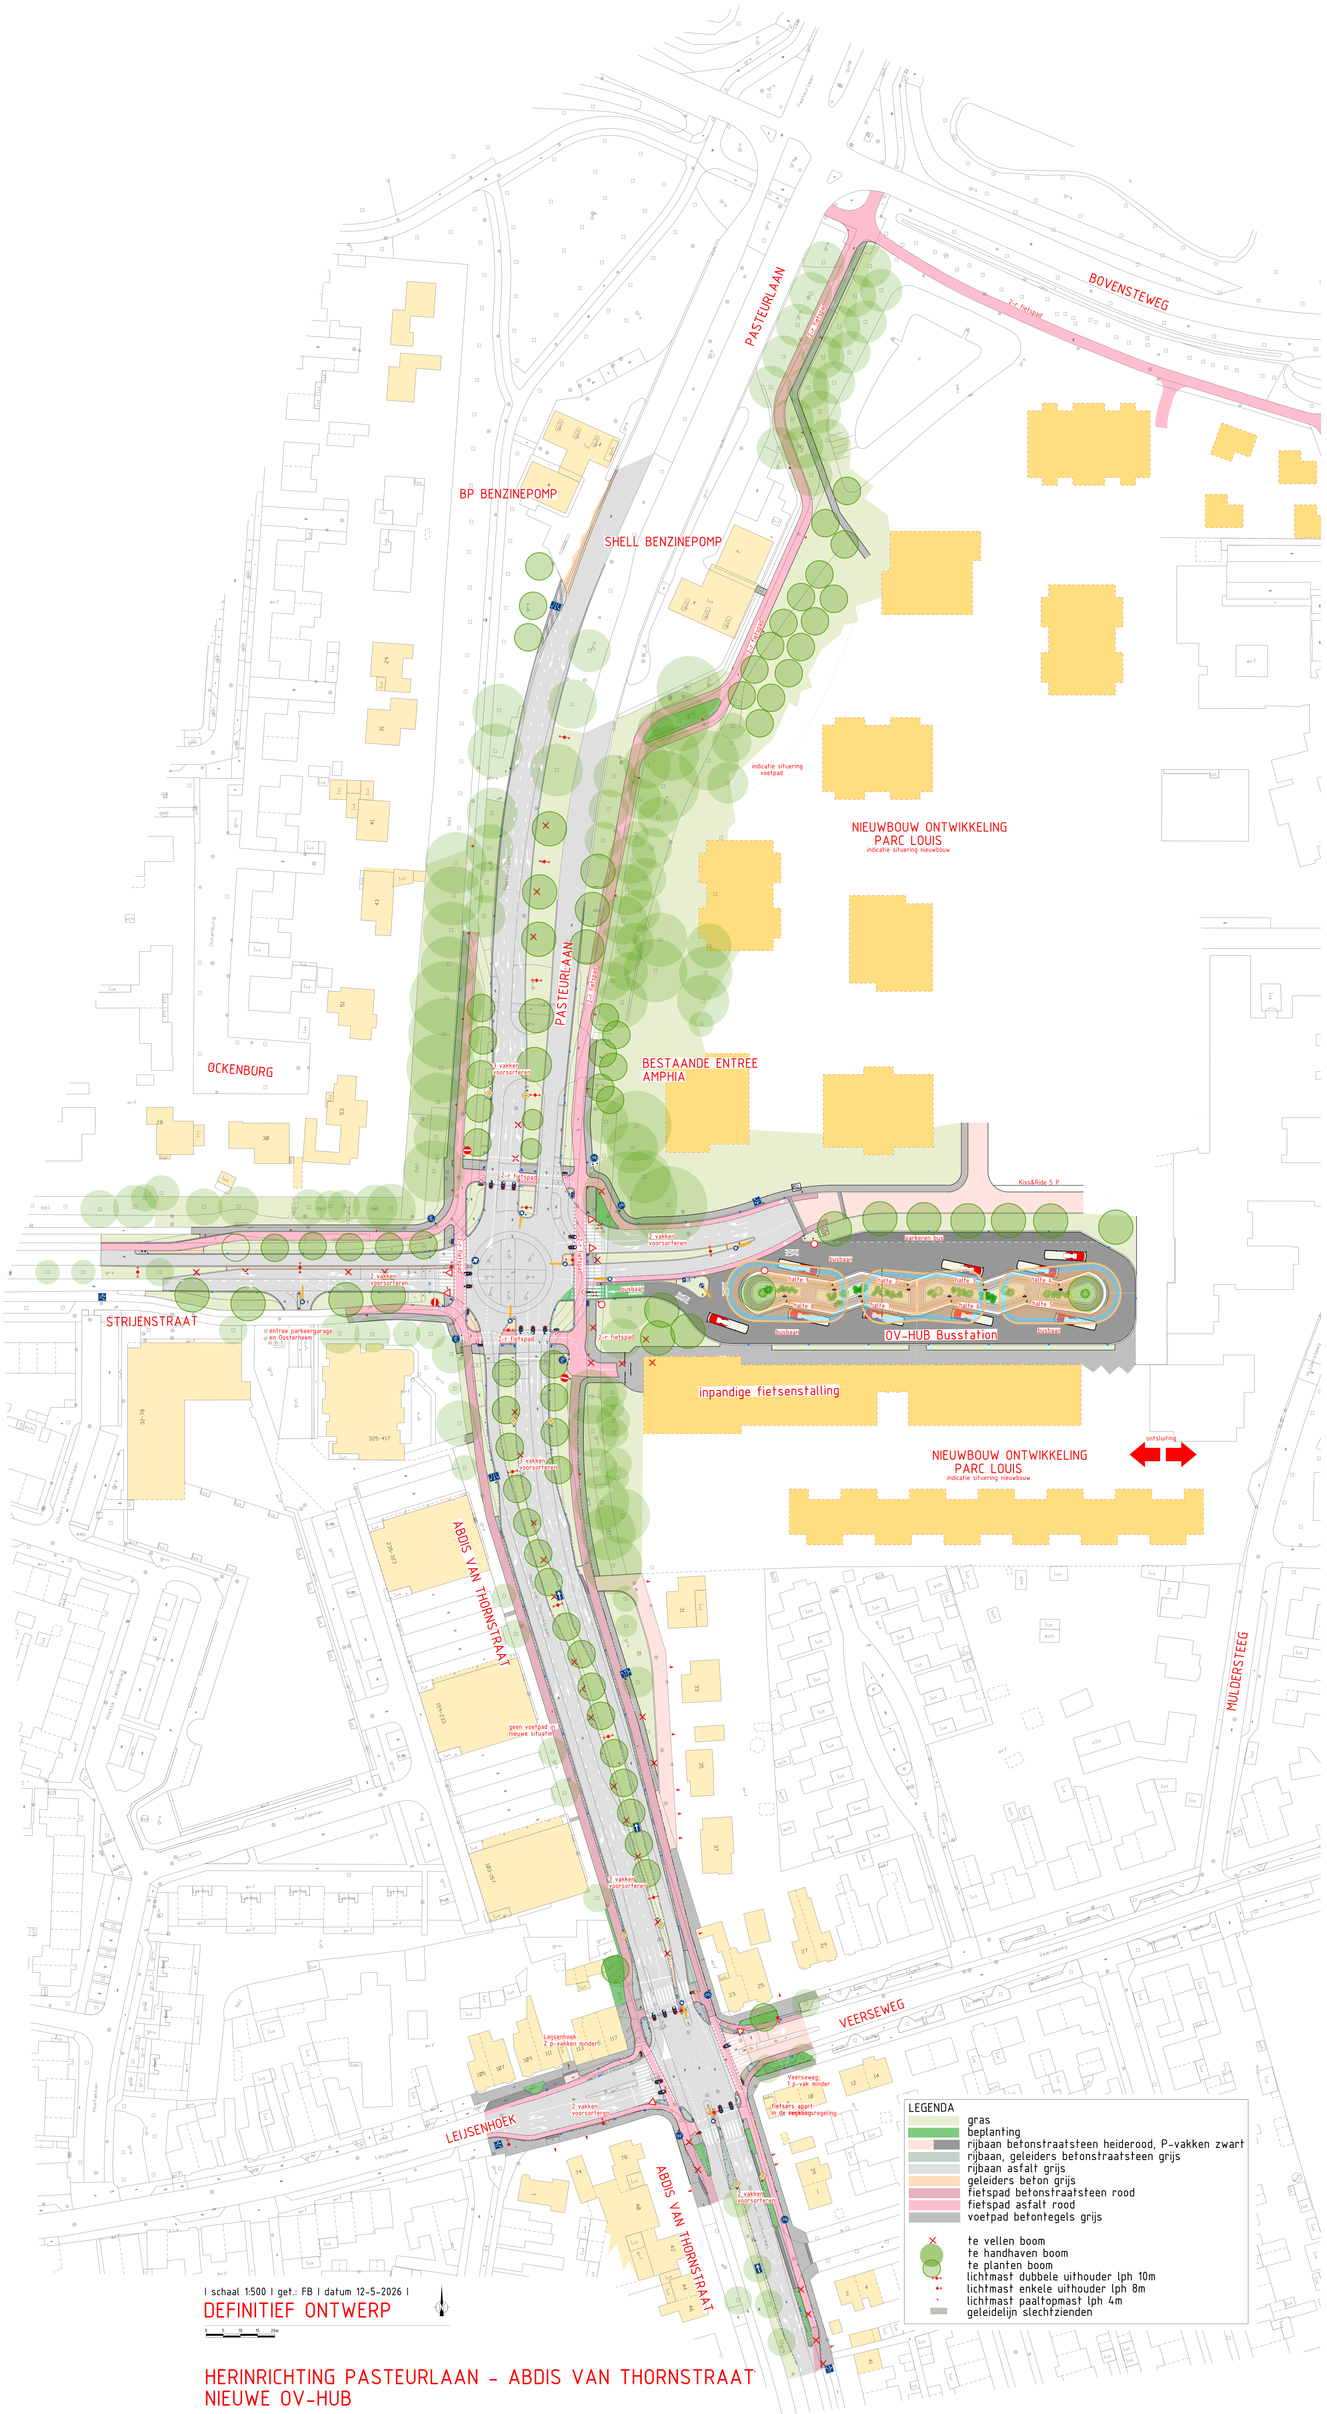

| schaal 1:500 | get.: FB | datum 12-5-2026 |

DEFINITIEF ONTWERP

HERINRICHTING PASTEURLAAN - ABDIS VAN THORNSTRAAT
NIEUWE OV-HUB