


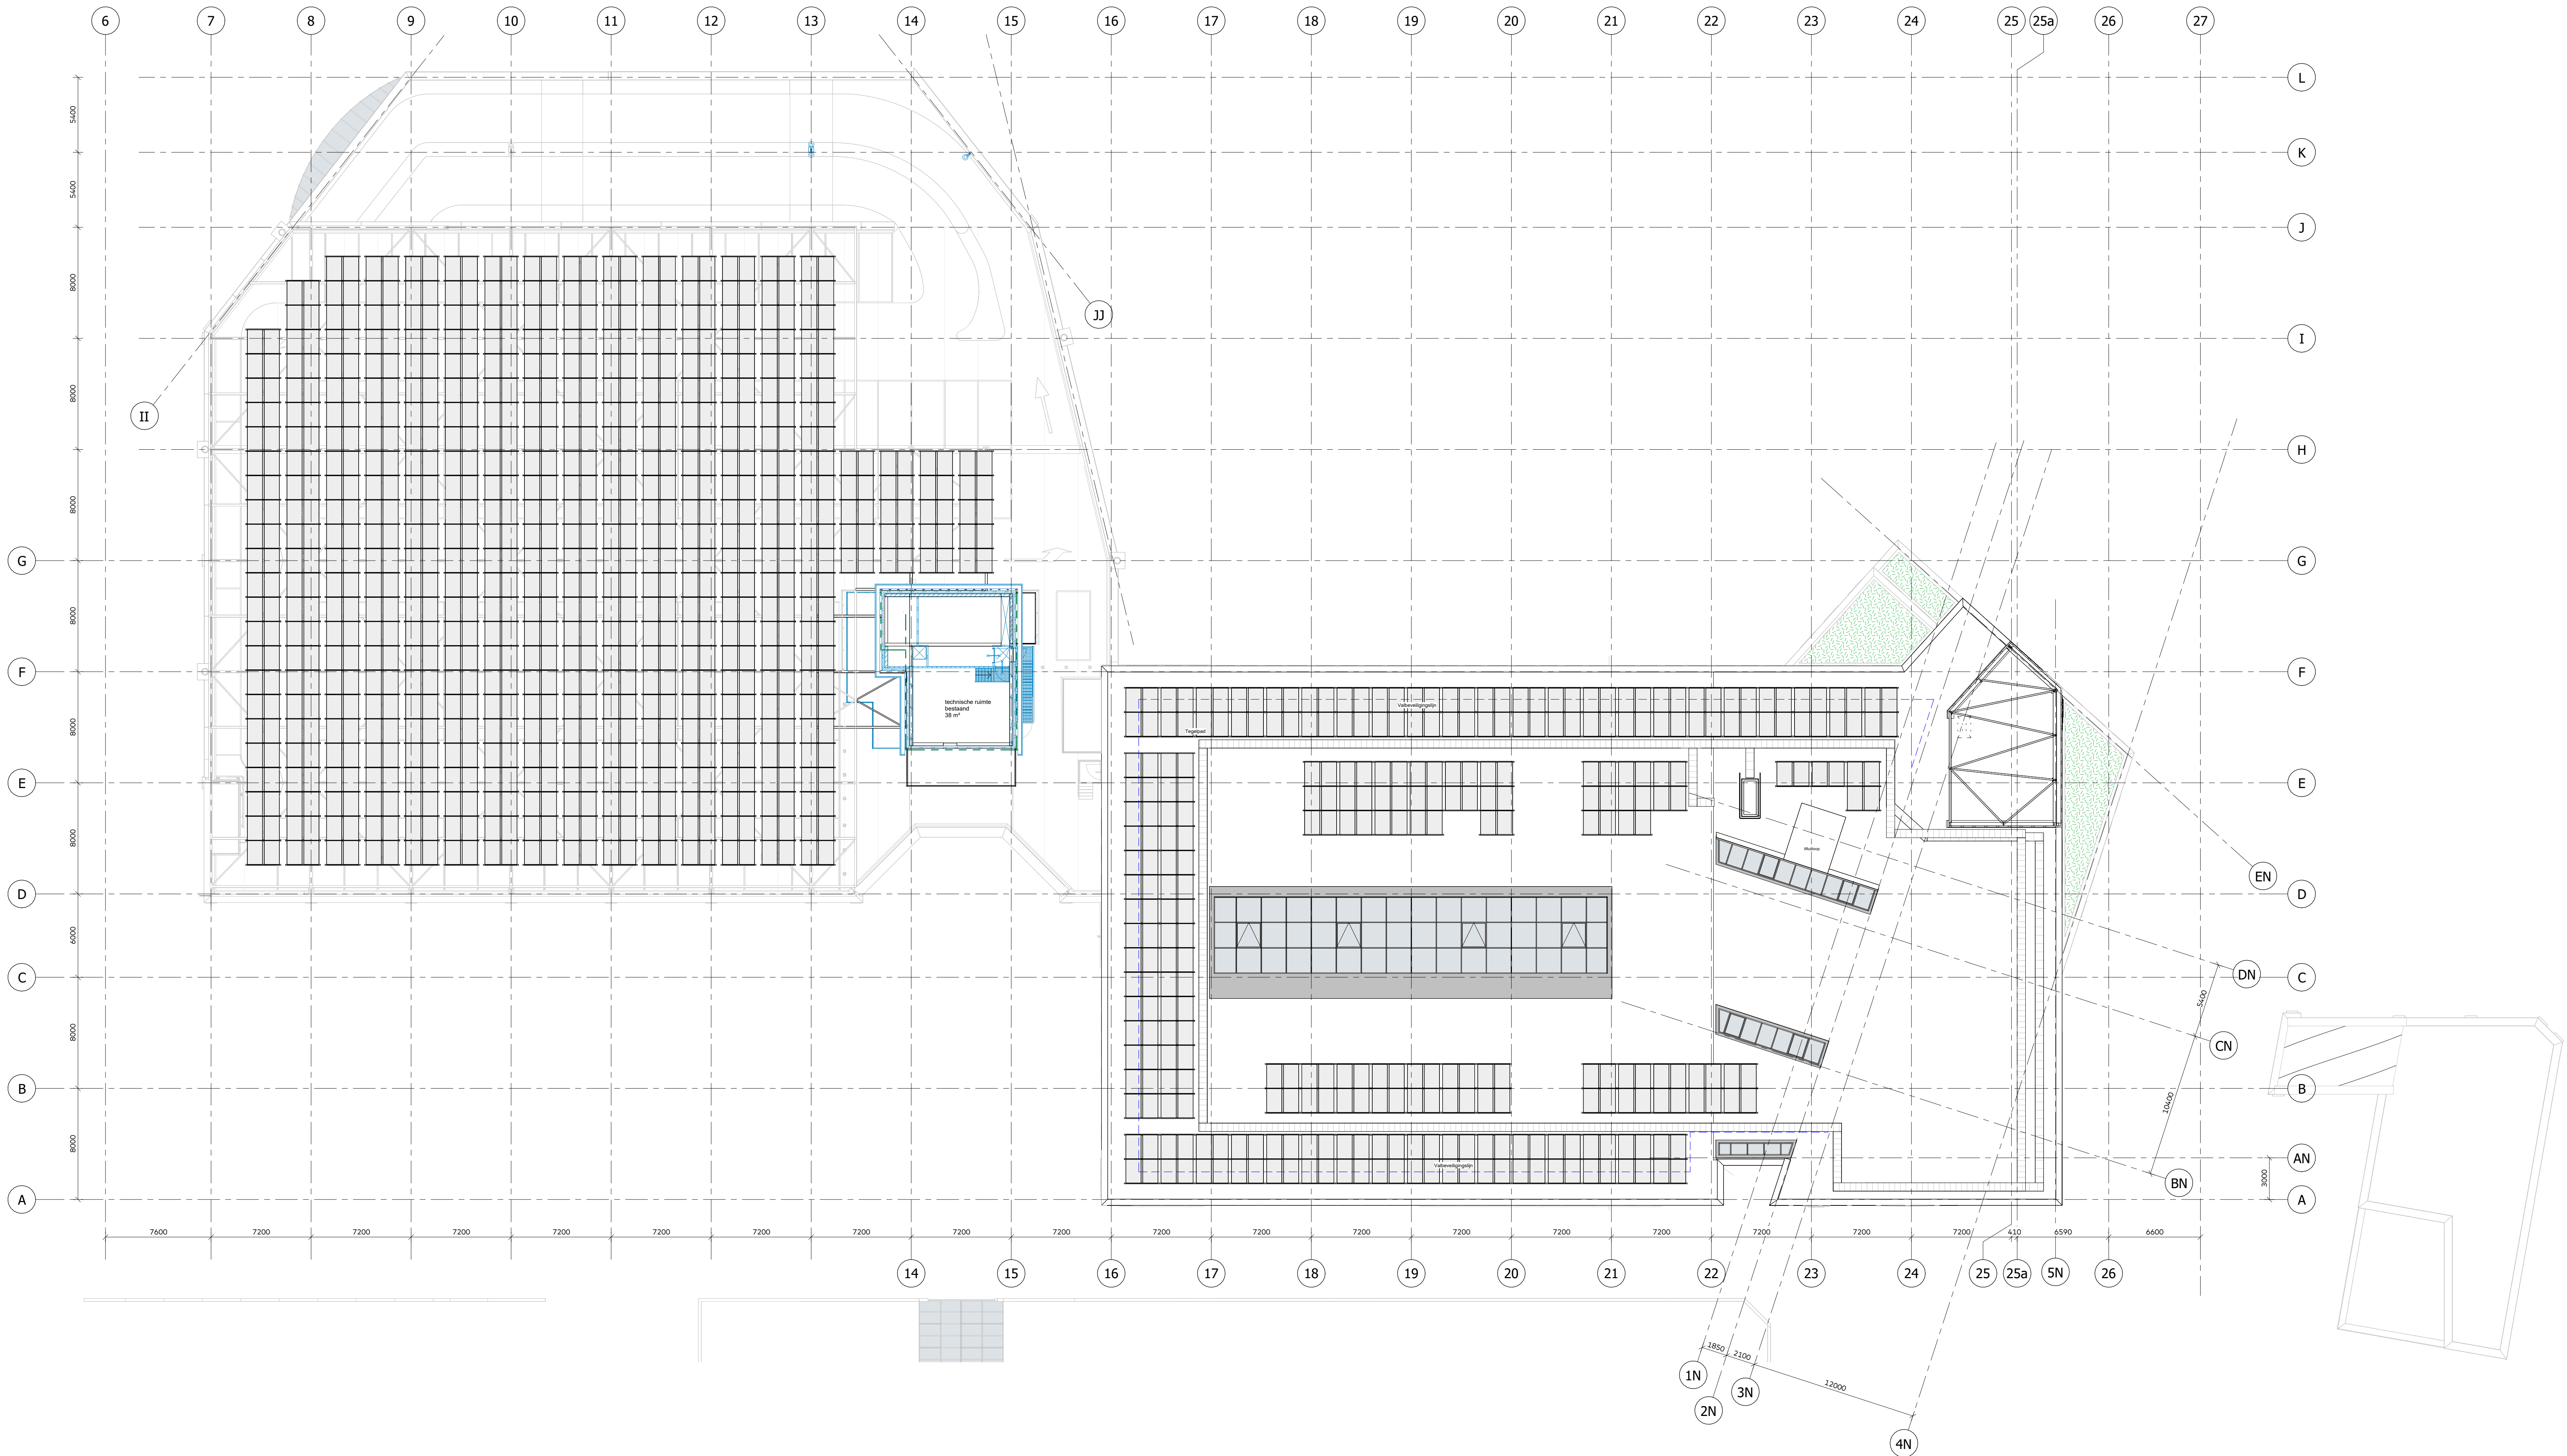



Maatvoering bestaat indicatief, gebaseerd op bestaande revisietekeningen. Maatvoering (vroegtijdig) in het werk te controleren.

De op tekening aangegeven constructie en installatie onderdelen betreffen de ingelinkte aspectmodellen van van Boven (VBE) en Nellesen (NIB).

Beide disciplines zijn nog in bewerking en dienen verder nog geïntegreerd/afgesteld te worden n.a.v. gedeelde kennis en huidige detaillering.

Vloerhoogtes	A (meters)	A, B, C (meters)
3e verdieping	1200+ P	1020+ P
2e verdieping	800+ P	720+ P
1e verdieping	400+ P	420+ P
Begane grond	Peil+0	Peil+0
-1 halder	1500- P	

P = 0 = 4.75 m + NAP

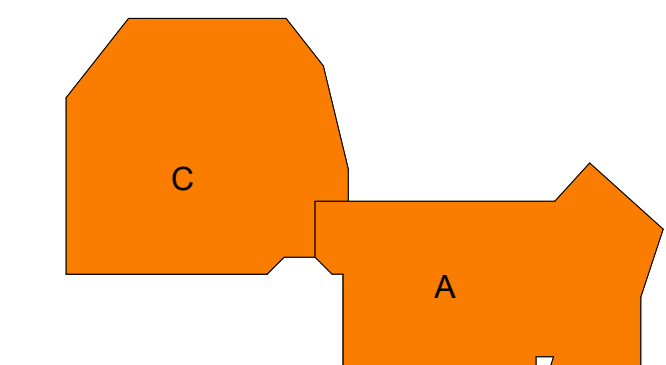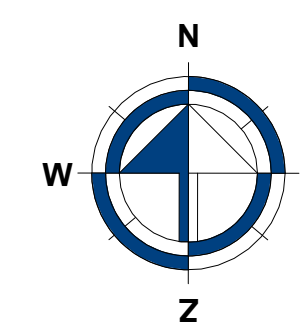

DEZE TEKENING ALLEEN BEDOELD VOOR HET OVERZICHT VAN PROJECT.
VOOR DETAILINFORMATIE ZIE DE DEELPLATTEGRONDEN BOUWDELEN A & C

1e uitgave	23-04-2025	definitief
wjz.	datum	omschrijving
Wijgerbos 20 3311 JH Oostrecht +31 78 6330 660 info@egm.nl www.egm.nl		
gecertificeerd ISO 9001, 14001		
project	Gemeentehuis Oosterhout	
fase	DEFINITIEF ONTWERP	
omschrijving	Plattegrond dak 03 totaal	
datum	schaal	formaat
23-04-2025	1 : 200	A1x1189

A21082.00

bas. twd nivo nummer wijz.
DO OV 03 100