


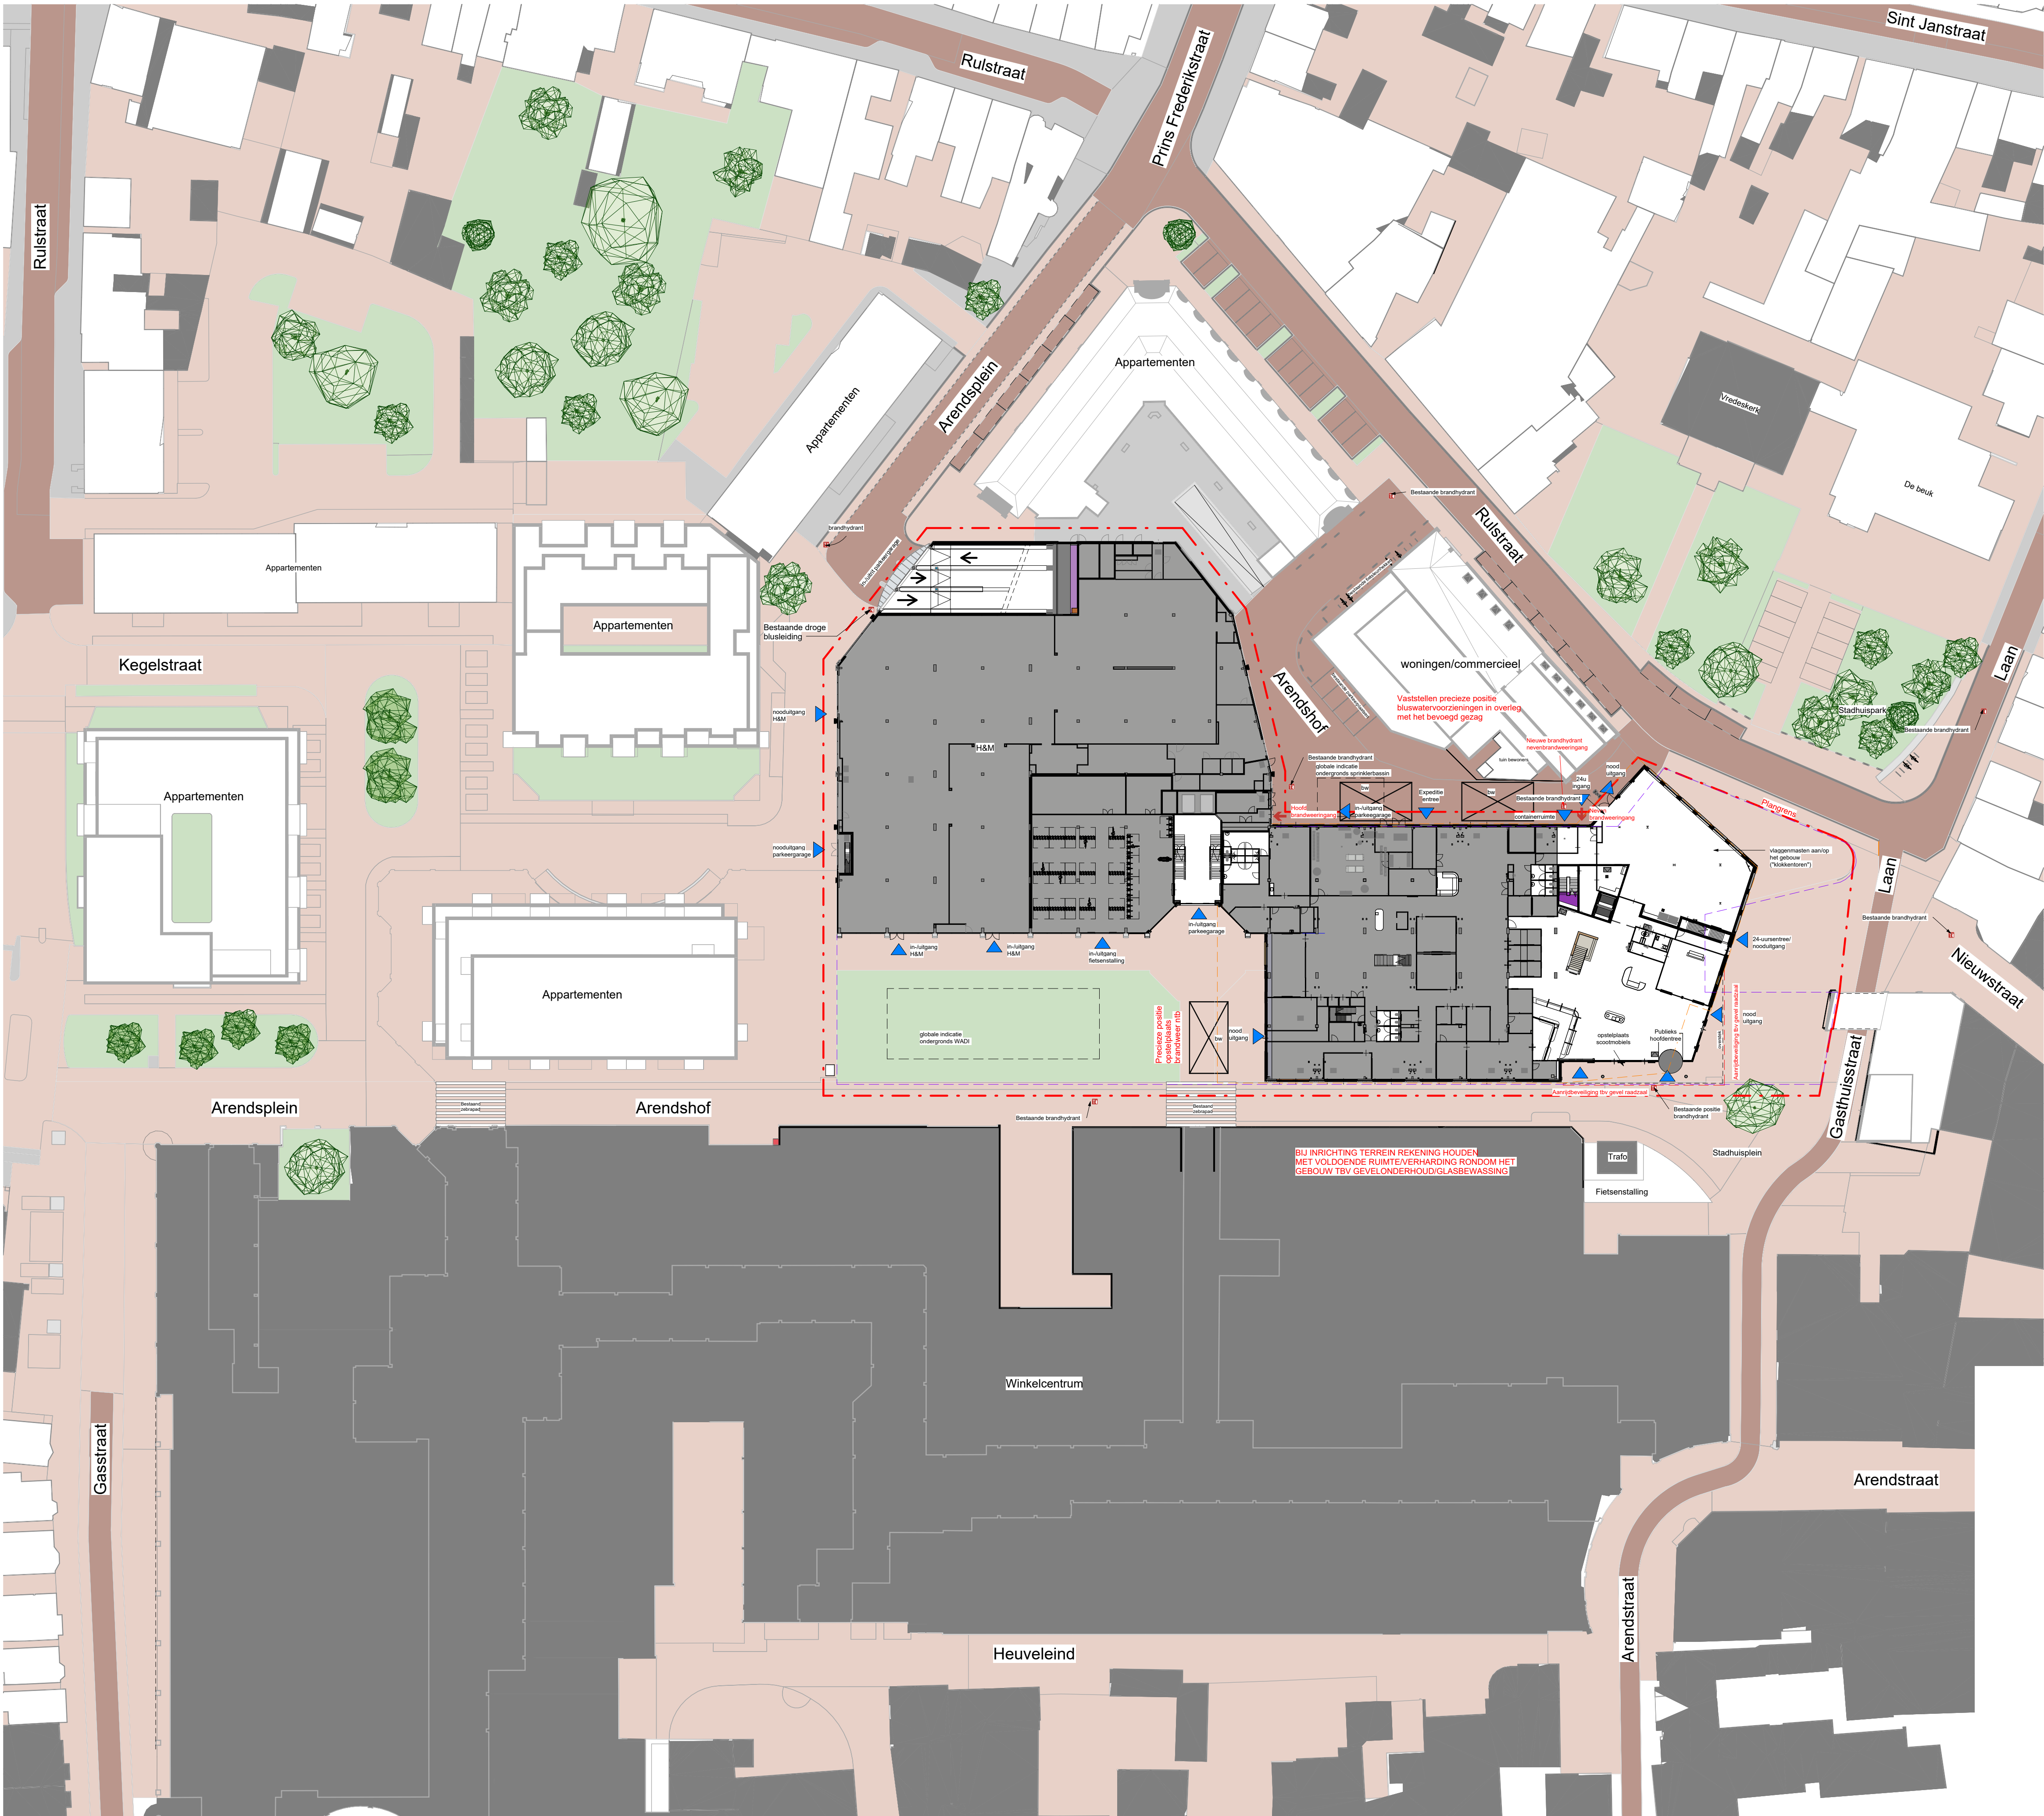

Kadastrale gegevens

Gemeente: Oosterhout
Postcode: 4901 ND
Huisnummer: 1-285 (bestaand)
Straatnaam: Arendshof
Plaatsnaam: Oosterhout
Kadastrale gegevens:
Perceel: S6369 en S5660

Op 16-1-2023 ontvangen dwg met "maatverdeling Arendshof II - Rulstraat" wordt in TO-fase verwerkt zodra ook de ontwerptekeningen vanuit de gemeente voor de nieuwe buitenterreinen zijn ontvangen.

Terrein inrichting

- Terrein: beton straatklinker - keperverband
- Terrein: beton straatklinker bruin/weg - keperverband
- Terrein: betontegel
- Terrein: begroeiing - gras
- Terrein: bebouwing
- Parkeerplaats
- Boom
- Fietsenrek
- Fietsenrek
- Zebrapad
- Wegbelijning
- Varkensrug
- Aanrijdbeveiliging

1e uitgifte	23-04-2025	Definitief
wjz.	datum	omschrijving
	Wijgenbos 20	
	3311 JN Dordrecht	
	+31 78 6330 660	
	info@egm.nl	
www.egm.nl		gecertificeerd ISO 9001, 14001
project	projectnummer	

Gemeentehuis Oosterhout			A21082.00		
fase					
DEFINITIEF ONTWERP					
omschrijving					
Situatie nieuw					
datum		schaal		formaat	
23-04-2025		1:500		A1	
fase		bwd		tekeningnummer	
DO-002				nivo nummer wjz.	