


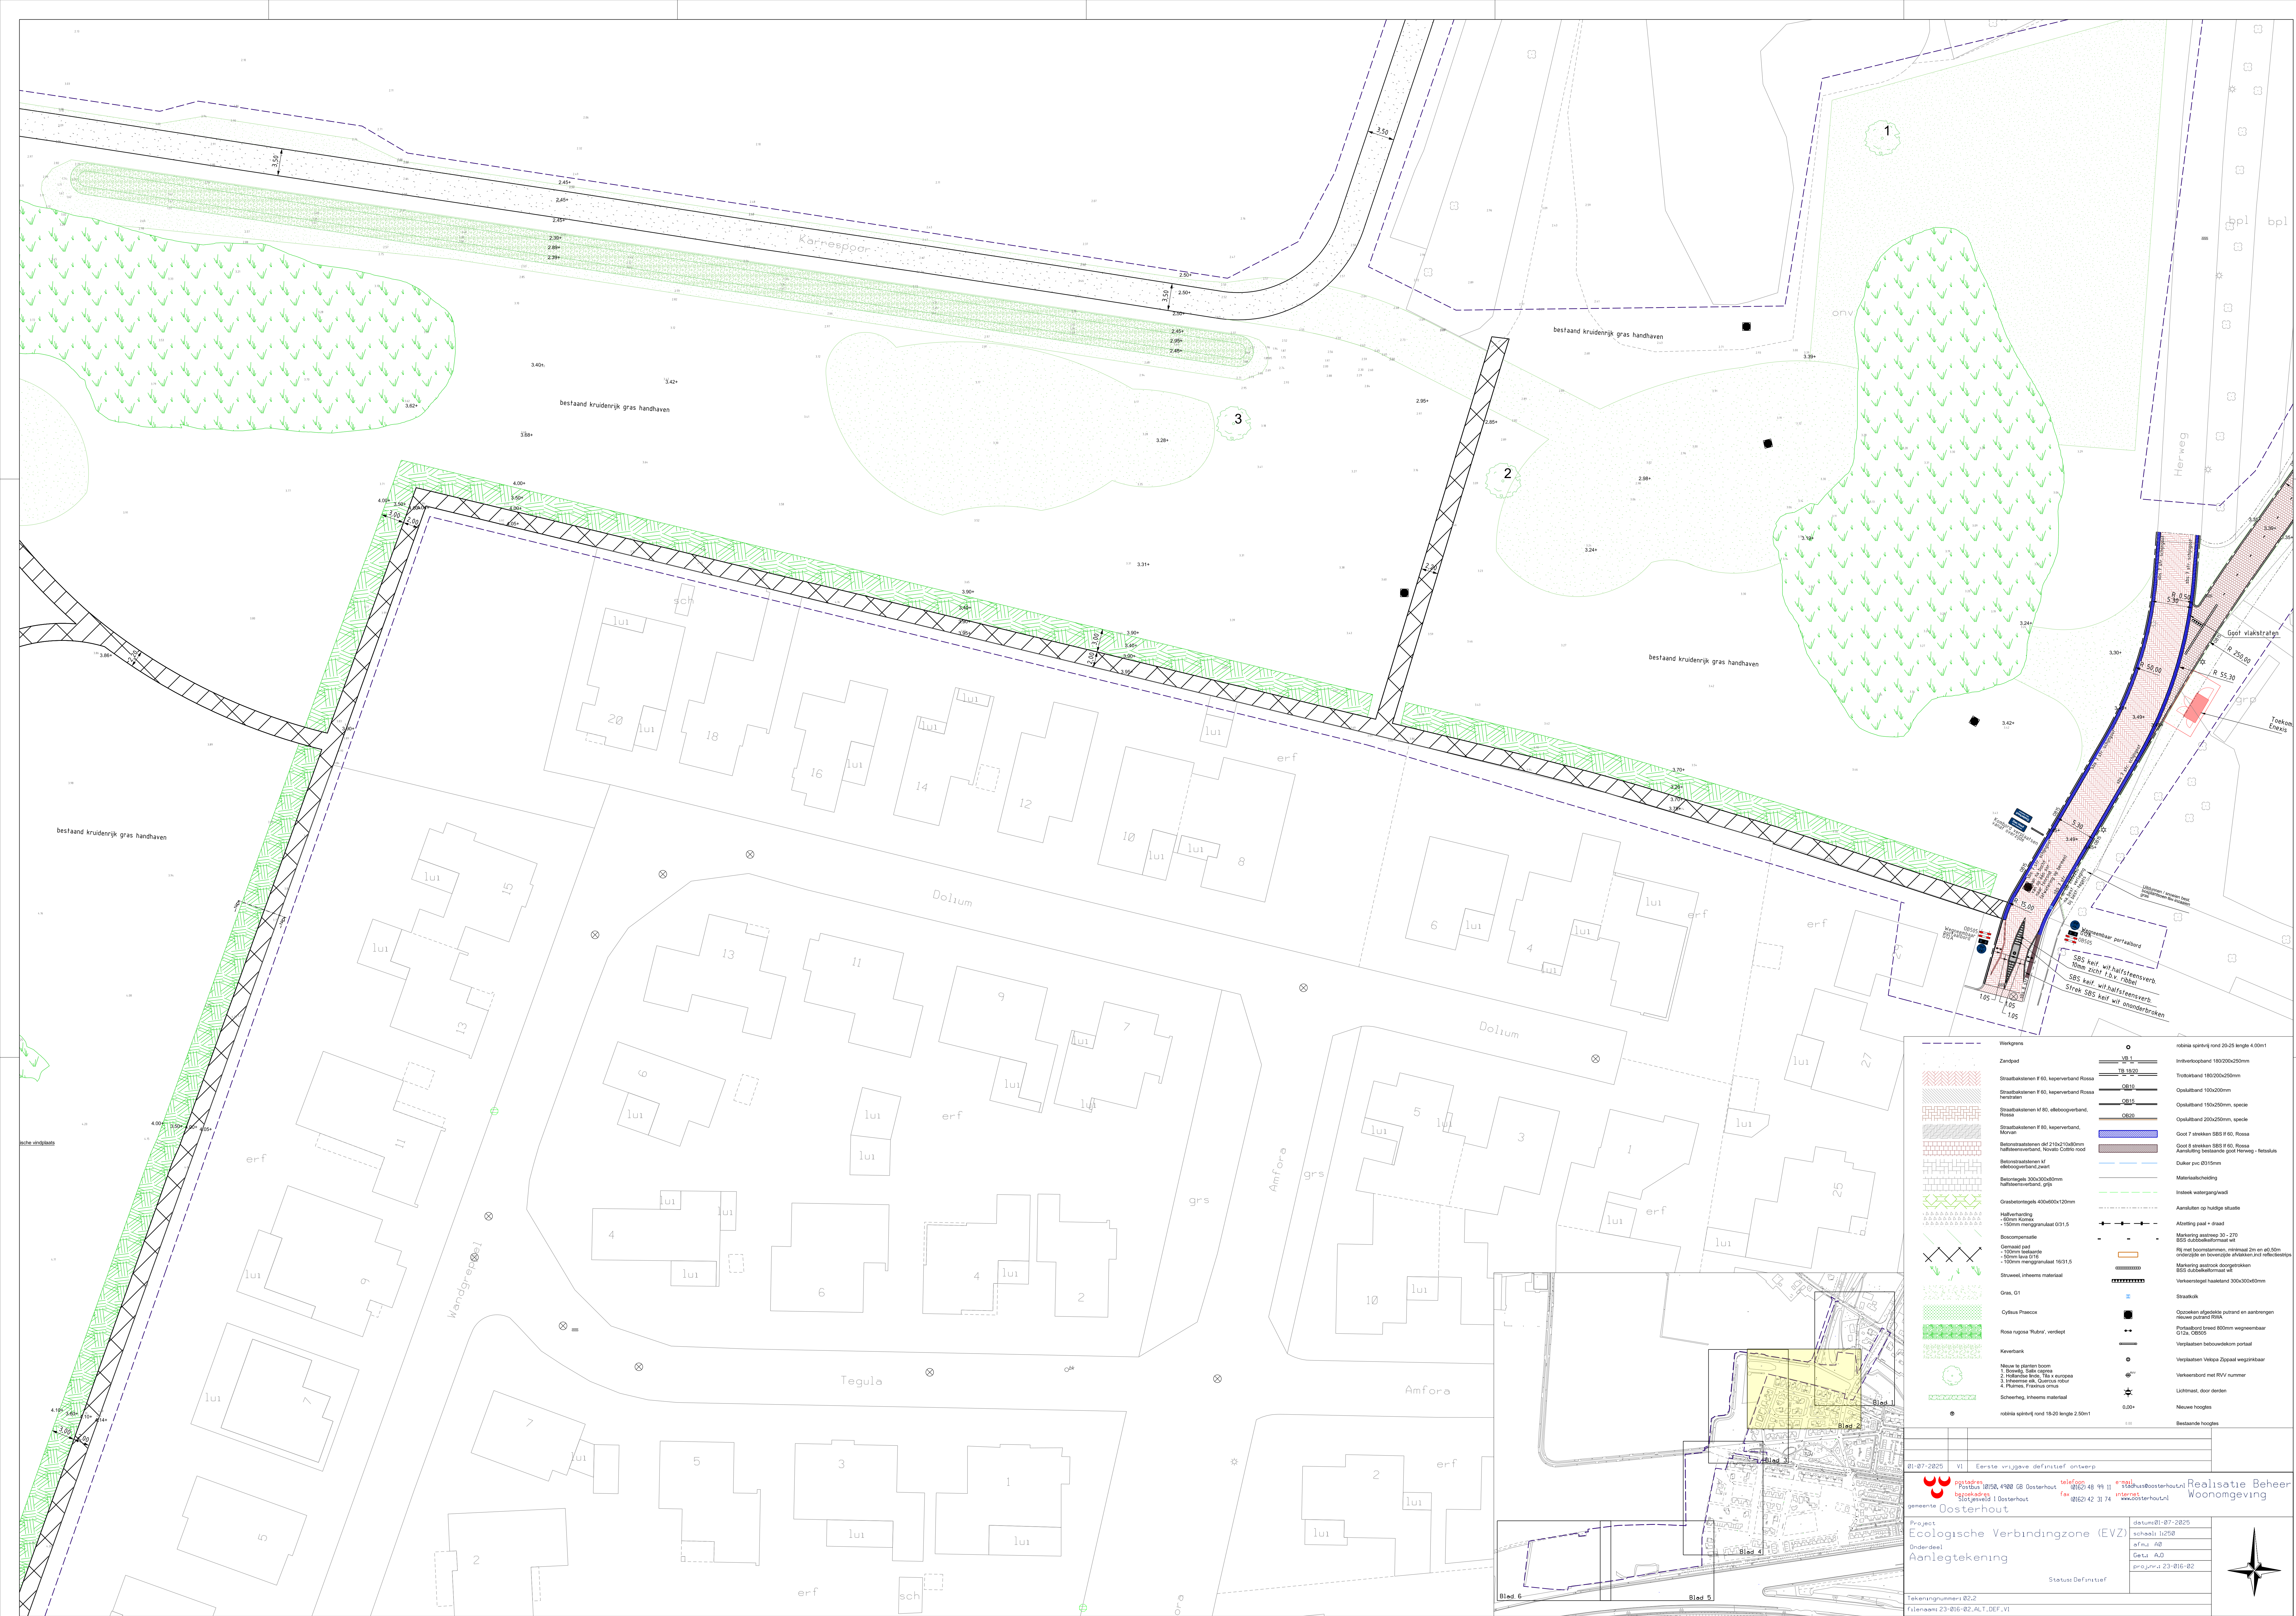

Werkgrens	robinia spririjf rond 20x25 lengte 4.00m
Zandpad	Imbriertopband 1800x200x250mm
Straatbakstenen H 60, keperverband, Rosa	Truistband 1800x200x250mm
Straatbakstenen H 60, keperverband, Rosa	Opakband 150x250mm
Straatbakstenen H 80, keperverband, Rosa	Opakband 150x250mm, spacie
Straatbakstenen H 80, keperverband, Rosa	Opakband 200x250mm, spacie
Betonstraten M 210x210x100mm halfsteensverband, Rosa-Cotto rood	Goot 7 streken SBS H 60, Rosa



gemeente Oosterhout

Project Ecologische Verbindingzone (EVZ)

Onderdeel Aanlegtekening

Tekeningnummer: B2.2

Tekeningnaam: 23-B16-B2.AL.T.DEF.V1

datum: 01-07-2025

schaal: 1:250

afm.: A0

Getu.: A.D.

project: 23-B16-B2

Status: Definitief

Realisatie Beheer Woonomgeving

