


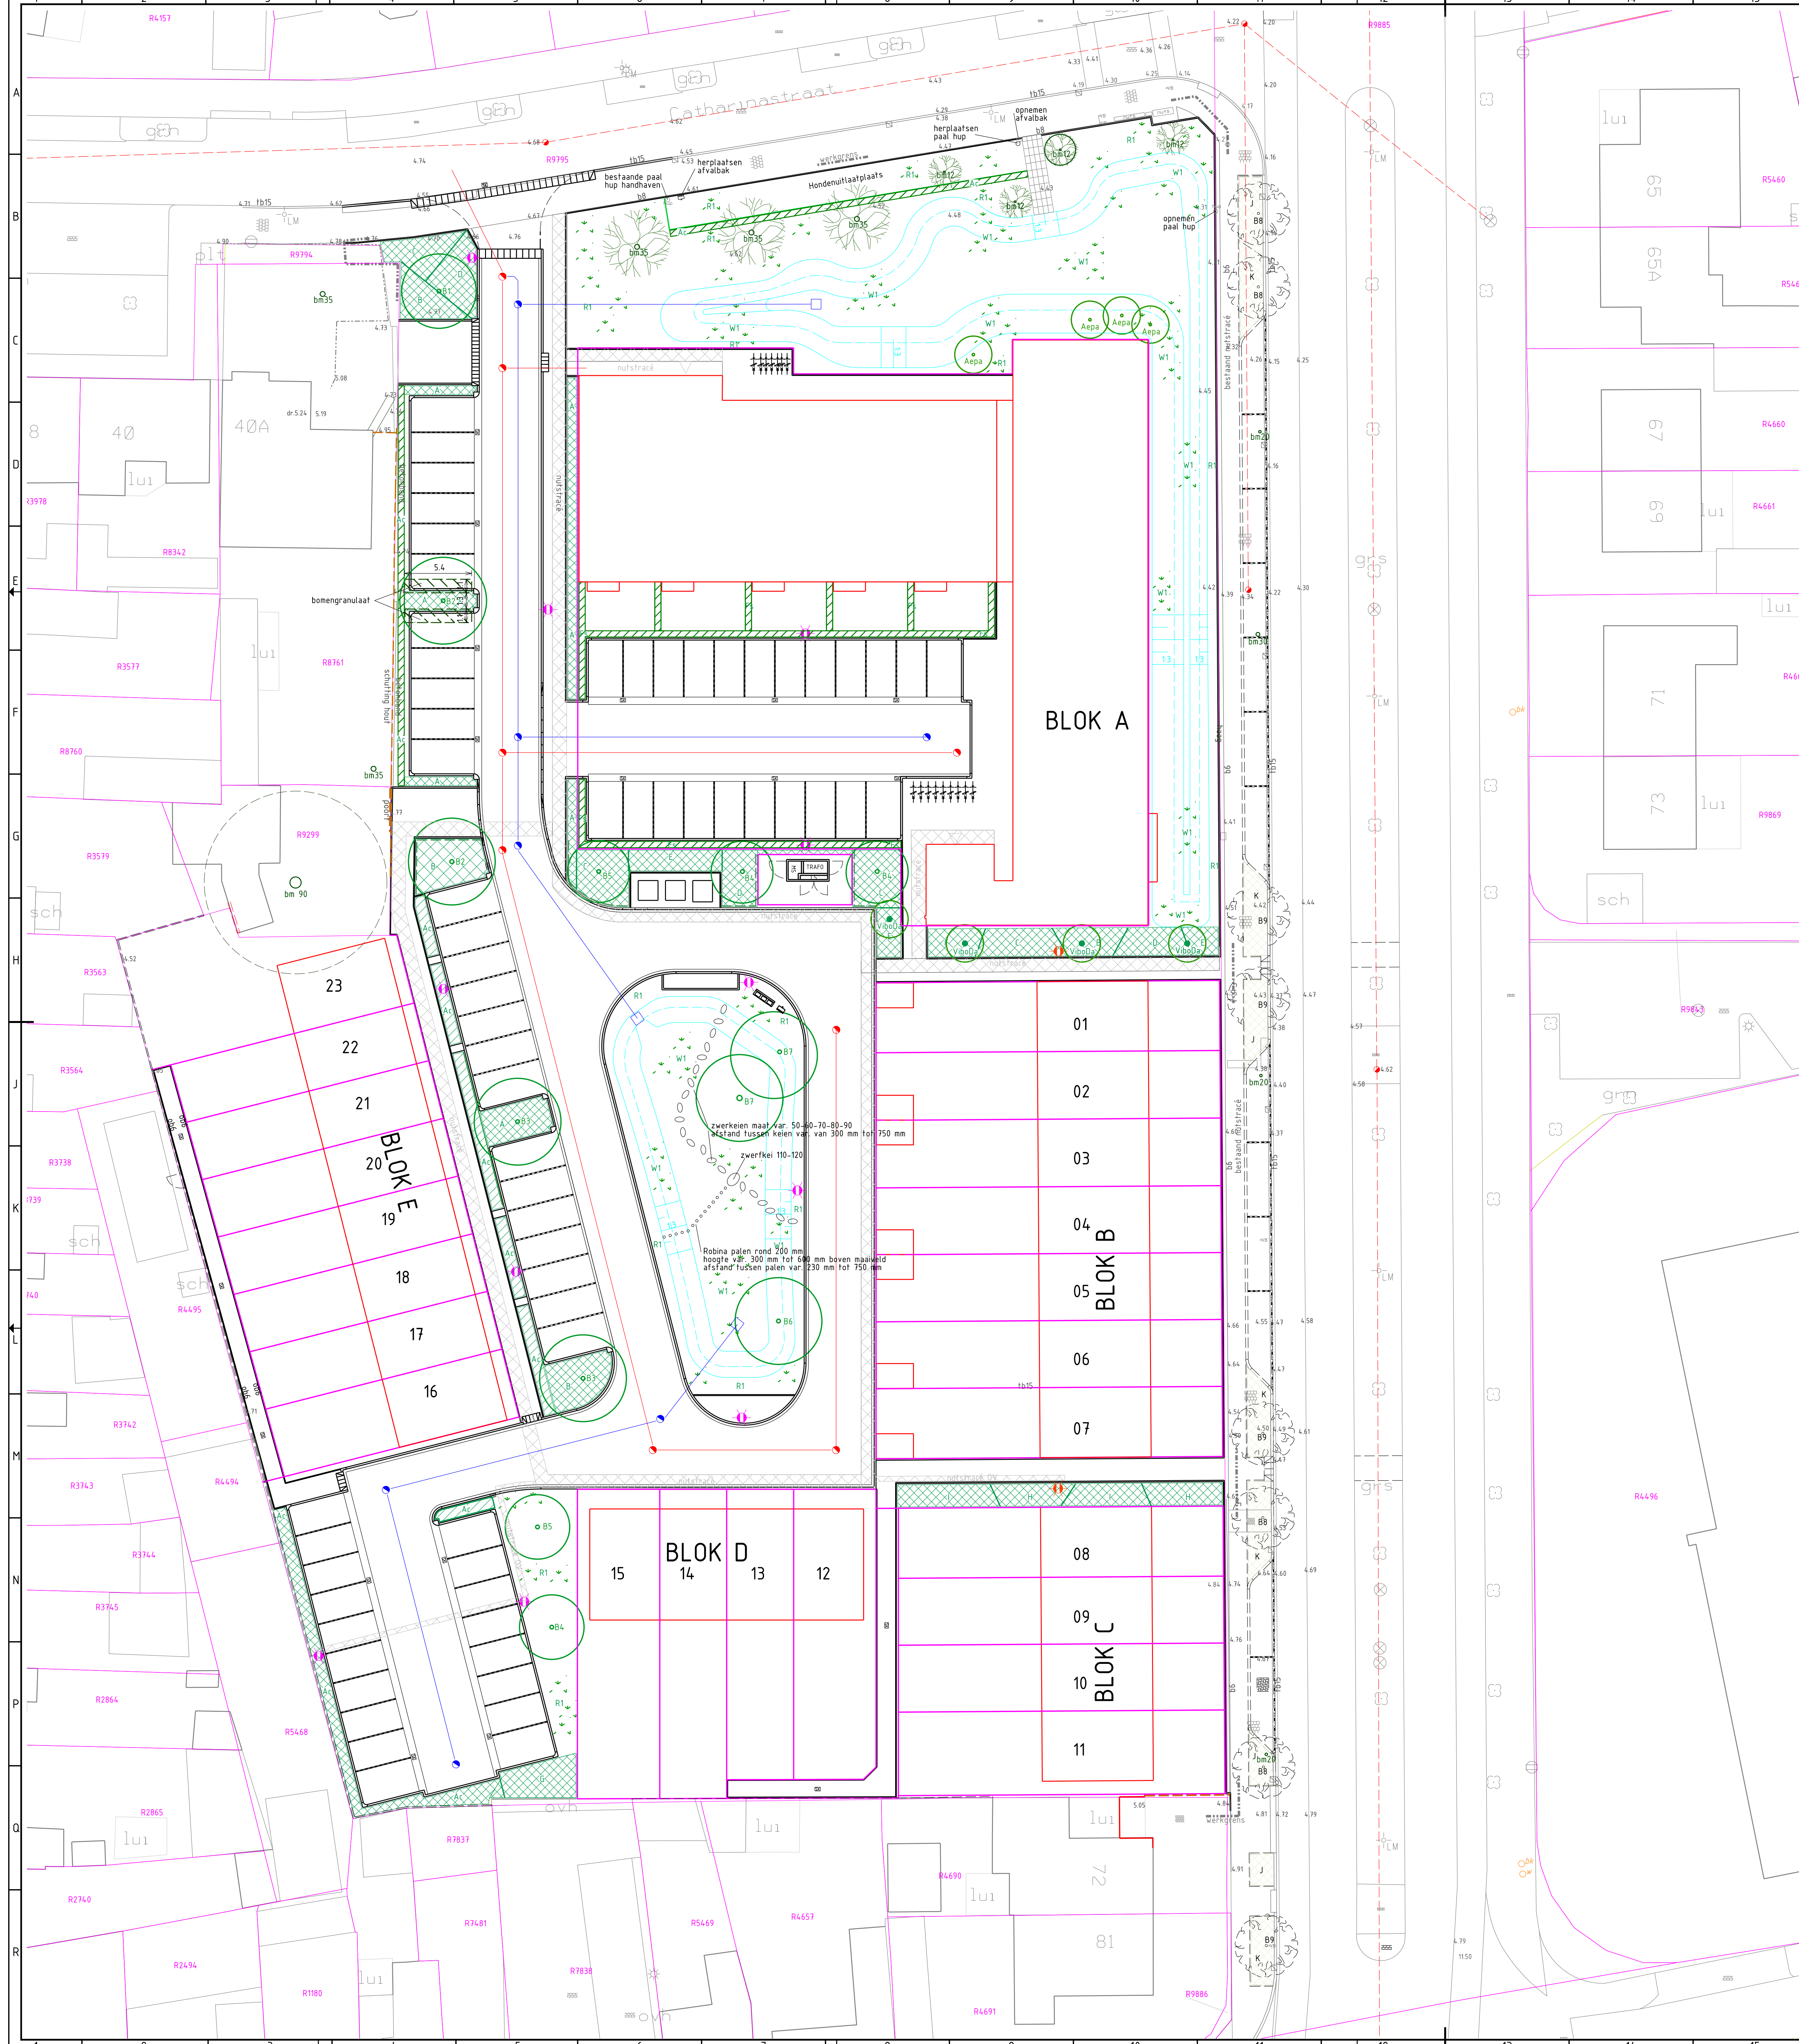

BEPLANTINGSPLAN HOF TER BRAKE											
bij tekeningnr. Blad 8						datum: 20-10-2024					
	vaknr./code		naam		maat		aantal/m2	m2	opmerking		aantal
bomen											
Te leveren boom hoogstam, tenzij anders vermeld											
B1	Tico	Tilia cordata	16-18	3xv, draadkluit							1
B2	Euul	Eucommia ulmoides	16-18	3xv, draadkluit							2
B3	Ceoc	Celtis occidentalis	16-18	3xv, draadkluit							2
B4	UICo	Ulmus 'Columella'	16-18	3xv, draadkluit							3
B5	FrorLL	Fraxinus ornus 'Louisa Lady'	16-18	3xv, draadkluit							2
B6	FrpeCi	Fraxinus pennsylvanica 'Cimmzam'	16-18	3xv, draadkluit							1
B7	Nysy	Nyssa sylvatica	16-18	3xv, draadkluit							2
B8	TitoVa	Tilia tomentosa 'Varsavensis'	16-18	3xv, draadkluit				(door derden)			4
B9	AcfrCe	Acer freemanii 'Celzam'	16-18	3xv, draadkluit				(door derden)			4
											21
solitaire sierheesters											
	Aepa	Aesculus parviflora	125-150	mkl							4
	ViboDa	Viburnum bodnantense 'Dawn'	125-150	mkl							4
									Totaal:		8
sierheesters							aantal/m2	m2	plantwijze		
A	MaSI	Mahonia 'Bokrasio' (SIOUX)	30-40	C2		4	58	wildverband			232
B	SpriSN	Spiraea nipinnoca 'Bokrasnow' SNOWCOVER	30-40	C1,5		5	64	wildverband			320
C	CacIHB	Caryopteris clandonensis 'Heavenly Blue'	30-40	C1,5		4	67	wildverband			268
D	HymaTo	Hydrangea macrophylla 'Tovelit'	25-30	C2		4	43	wildverband			172
E	PrlaPo	Prunus lauroceracus 'Polster'	30-40			4	28	wildverband			112
F	SpjaNF	Spiraea japonica 'Neon Flash'	30-40	C1,5		5	11	wildverband			55
G	SyHP	Symphoricarphos HANCOCK PEARL	30-40	C1,5		5	18	wildverband			90
H	SpciGr	Spiraea cinerea 'Grefsheim'	50-60			3	24	wildverband			72
I	IlmeBA	Ilex meserveae 'Blue Angel'	40-50			3	28	wildverband			84
J	DegrNi	Deutzia gracilis 'Nikko'	30-40			4	30	wildverband (door derden)			120
K	DiseDi	Diervilla sessifolia 'Dise'	40-50			3	54	wildverband (door derden)			162
						Totaal:	425		Totaal:		1687
hagen							aantal/m1	m1	opmerking		
	Ac	Acer campestre	80/100	1/2 gesneden		7	180	2-rijig, afkniphogte 80 cm			1260
	Fs	Fagus Sylvatica	100/125			5	100	2-rijig, afkniphogte 100 cm			500
						Totaal:	280		Totaal:		1760
gras							kg/are	are			
	R1	gazon R1				2	5,75				11,5
	W1	Wadimengsel voor (lichte Grond)				0,15	10,25				1,5
						Totaal:	16				

Legenda

- te planten boom met type aanduiding
- te planten solitaire sierheester met type aanduiding
- sierheesters met type aanduiding
- te planten haag Acer campestre
- te planten haag Fagus Sylvatica
- in te zaaien gazon R1
- in te zaaien wadi met wadimengsel
- boom aanplant door derden
- sierheesters aanplant door derden
- bomengranulaat

zwerfkeien, graniet maat 60-90
minimaal 230 mm / maximaal 750 mm tussen keien

zwerfkeien, graniet maat 110-120

Robina houten palen, doorsnede 20 cm
minimaal 230 mm / maximaal 750 mm tussen palen
hoogte minus maaiveld 500 mm
hoogte boven maaiveld variabel van 300 mm tot 600 mm

Maatvoering in meters en hoogtes tov NAP
Maatvoering in het werk te controleren

05			
04			
03			
02			
01	30-10-2024	bestektekening definitief, opm. gemeente conceptstukken verwerkt	
Wijziging	Datum	aard vol wijziging	
Projectnr.	2024-09-MJ	Status	Definitief
Opdrachtgever	Maas Jacobs vastgoed bv De Ambachten 31 4881 XZ Zundert	Blad	8
Project	Hof ter Brake te Oosterhout		
Beschrijving	Groenplan		
Formaat	A0	Schaal	1 : 200
	21		22
		Datum	24-05-2024
			23
			24

De lange Maeten 1
4741 T2 HOEVEN
Tel. 06 22 64 09 64
info@hoefnagelscivil.nl

Grootte: 100 x 100 mm
Project: 2024-09-MJ
Status: Definitief
Blad: 8