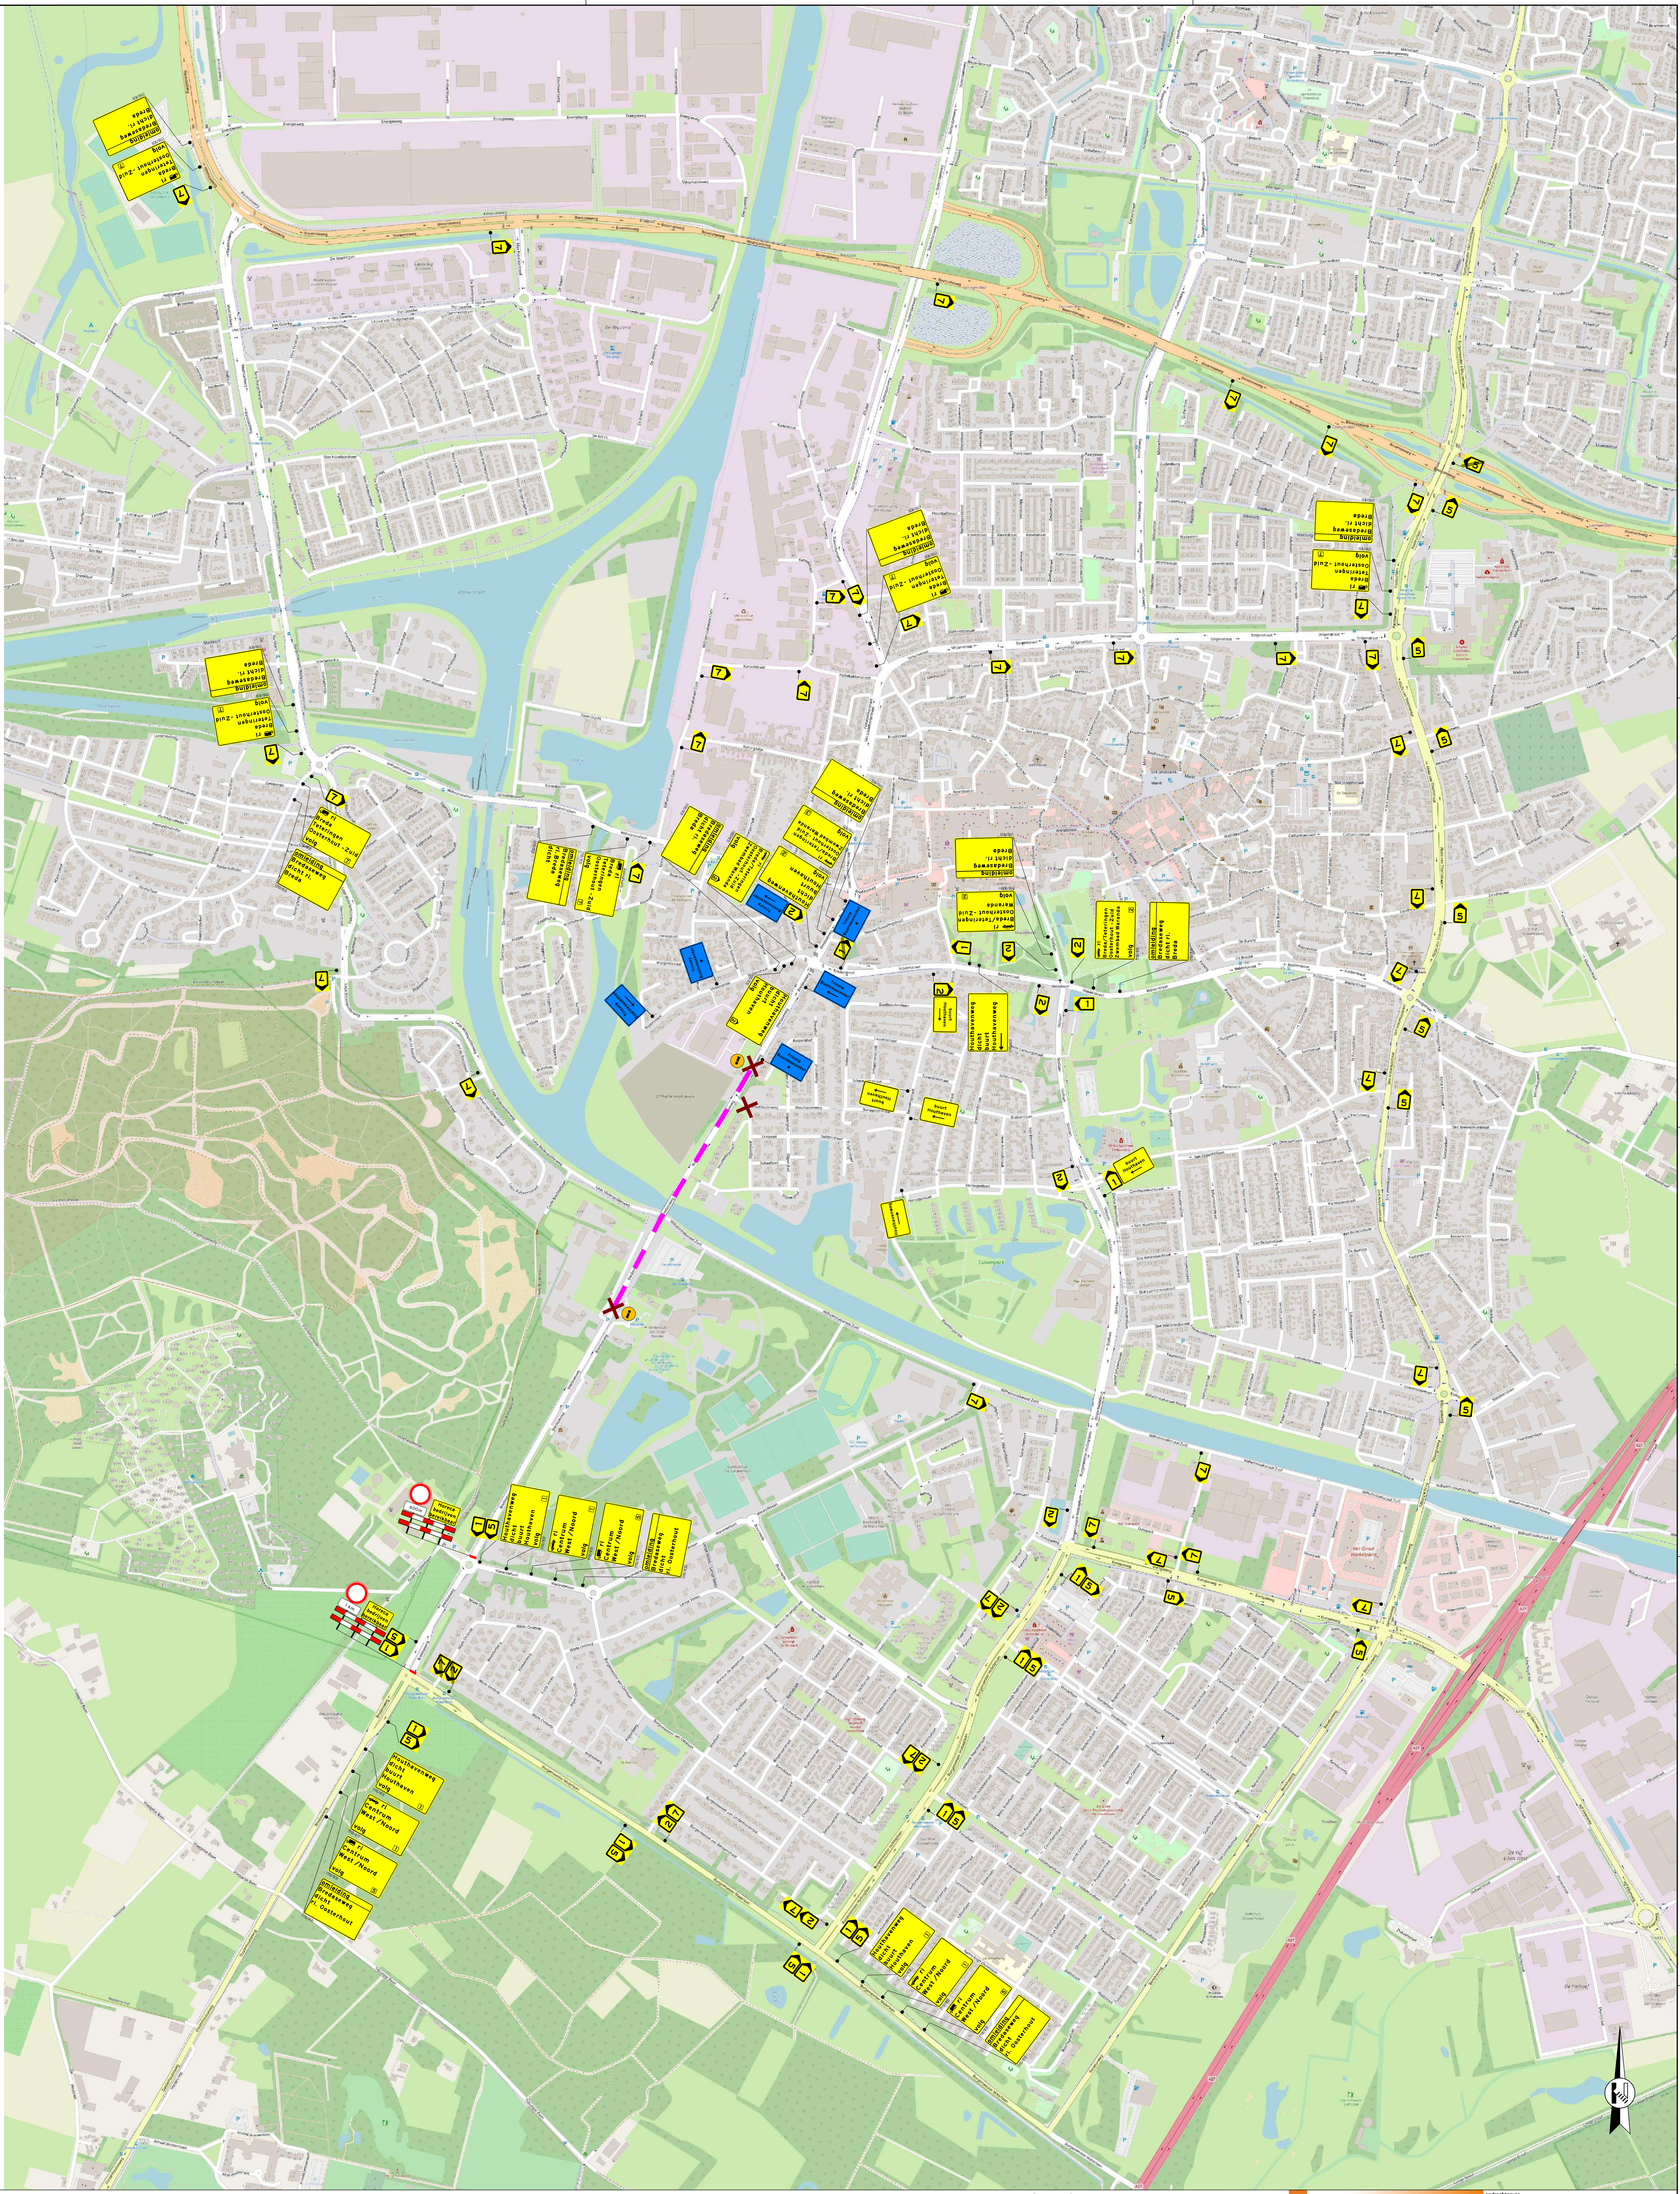

**Legenda**

| | |
|---|---|
| volg (.../...) | letterafmeting tekstbord |
| routebord | routebord |
| volg TEKS | apparte verwijzing tbv Trycorp tekstbord in geel uitvoeren |
| i | plaatsen publicatiebord — Bredaseweg dicht van dd mm. 00h tot dd mm. 00h (2 stuks) |
| | werkruimte |


vanRens mobiliteit
Verstaat elke weg

Rayon Noord

Vestiging Utrecht
Kantonnaleweg 1, gebouw 48, Utrecht
Postbus 1025, 3600 BA Maarssen
T +31 (0)30 240 77 86

Vestiging Hoogeveen
Buitenvaart 2103, Hoogeveen
7905 SW Hoogeveen
T +31 (0)528 72 79 99
www.vanrensmobiliteit.nl
info@vanrensbv.nl


opdrachtgever

Reyrink
duidelijk veelzijdig

# Aanleg rotonde Bredaseweg

## te Oosterhout

## Tijdelijke verkeersmaatregelen

Omleiding situatie tbv:
halve rijbaan / volledige afsluiting

| | | |
|---|---|---|
| getekend: | N. de Jong | 27-03-2019 |
| controle: | B. Hornman | 27-03-2019 |
| akkoord: | | |
| status: | Definitief | |
| hoort bij: | | |
| schaal: | 1:1000 | formaat: A0 |

tekeningnr.:
**10V19073-005-0**


© van Rens mobiliteit - Ontwerp & Advies

copyrights ondergrond © Open Street Map


I:\Uitvoering\Projecten_VKM (Helvoirt)\10V19073 (Oosterhout - Bredaseweg)\09 Tekeningen\Autocad\10V19073-004-005-0.dwg