



Datum: 13 september 2021

gemeente **Oosterhout**

---

*Start uitvoering werkzaamheden openbare ruimte t.b.v.  
uitbreiding Jumbo Arkendonk*

---

Beste buurtbewoner,

Momenteel is de Jumbo in Arkendonk bezig met het uitbreiden van het huidige filiaal. Om deze uitbreiding mogelijk te maken, en de laad-/loslocatie inclusief de rijroute aan te passen, dient de openbare ruimte (parkeerplaats) aan de westzijde van het winkelcentrum Arkendonk heringericht te worden.

Op de achterzijde van deze brief vindt u het nieuwe ontwerp van de openbare ruimte.

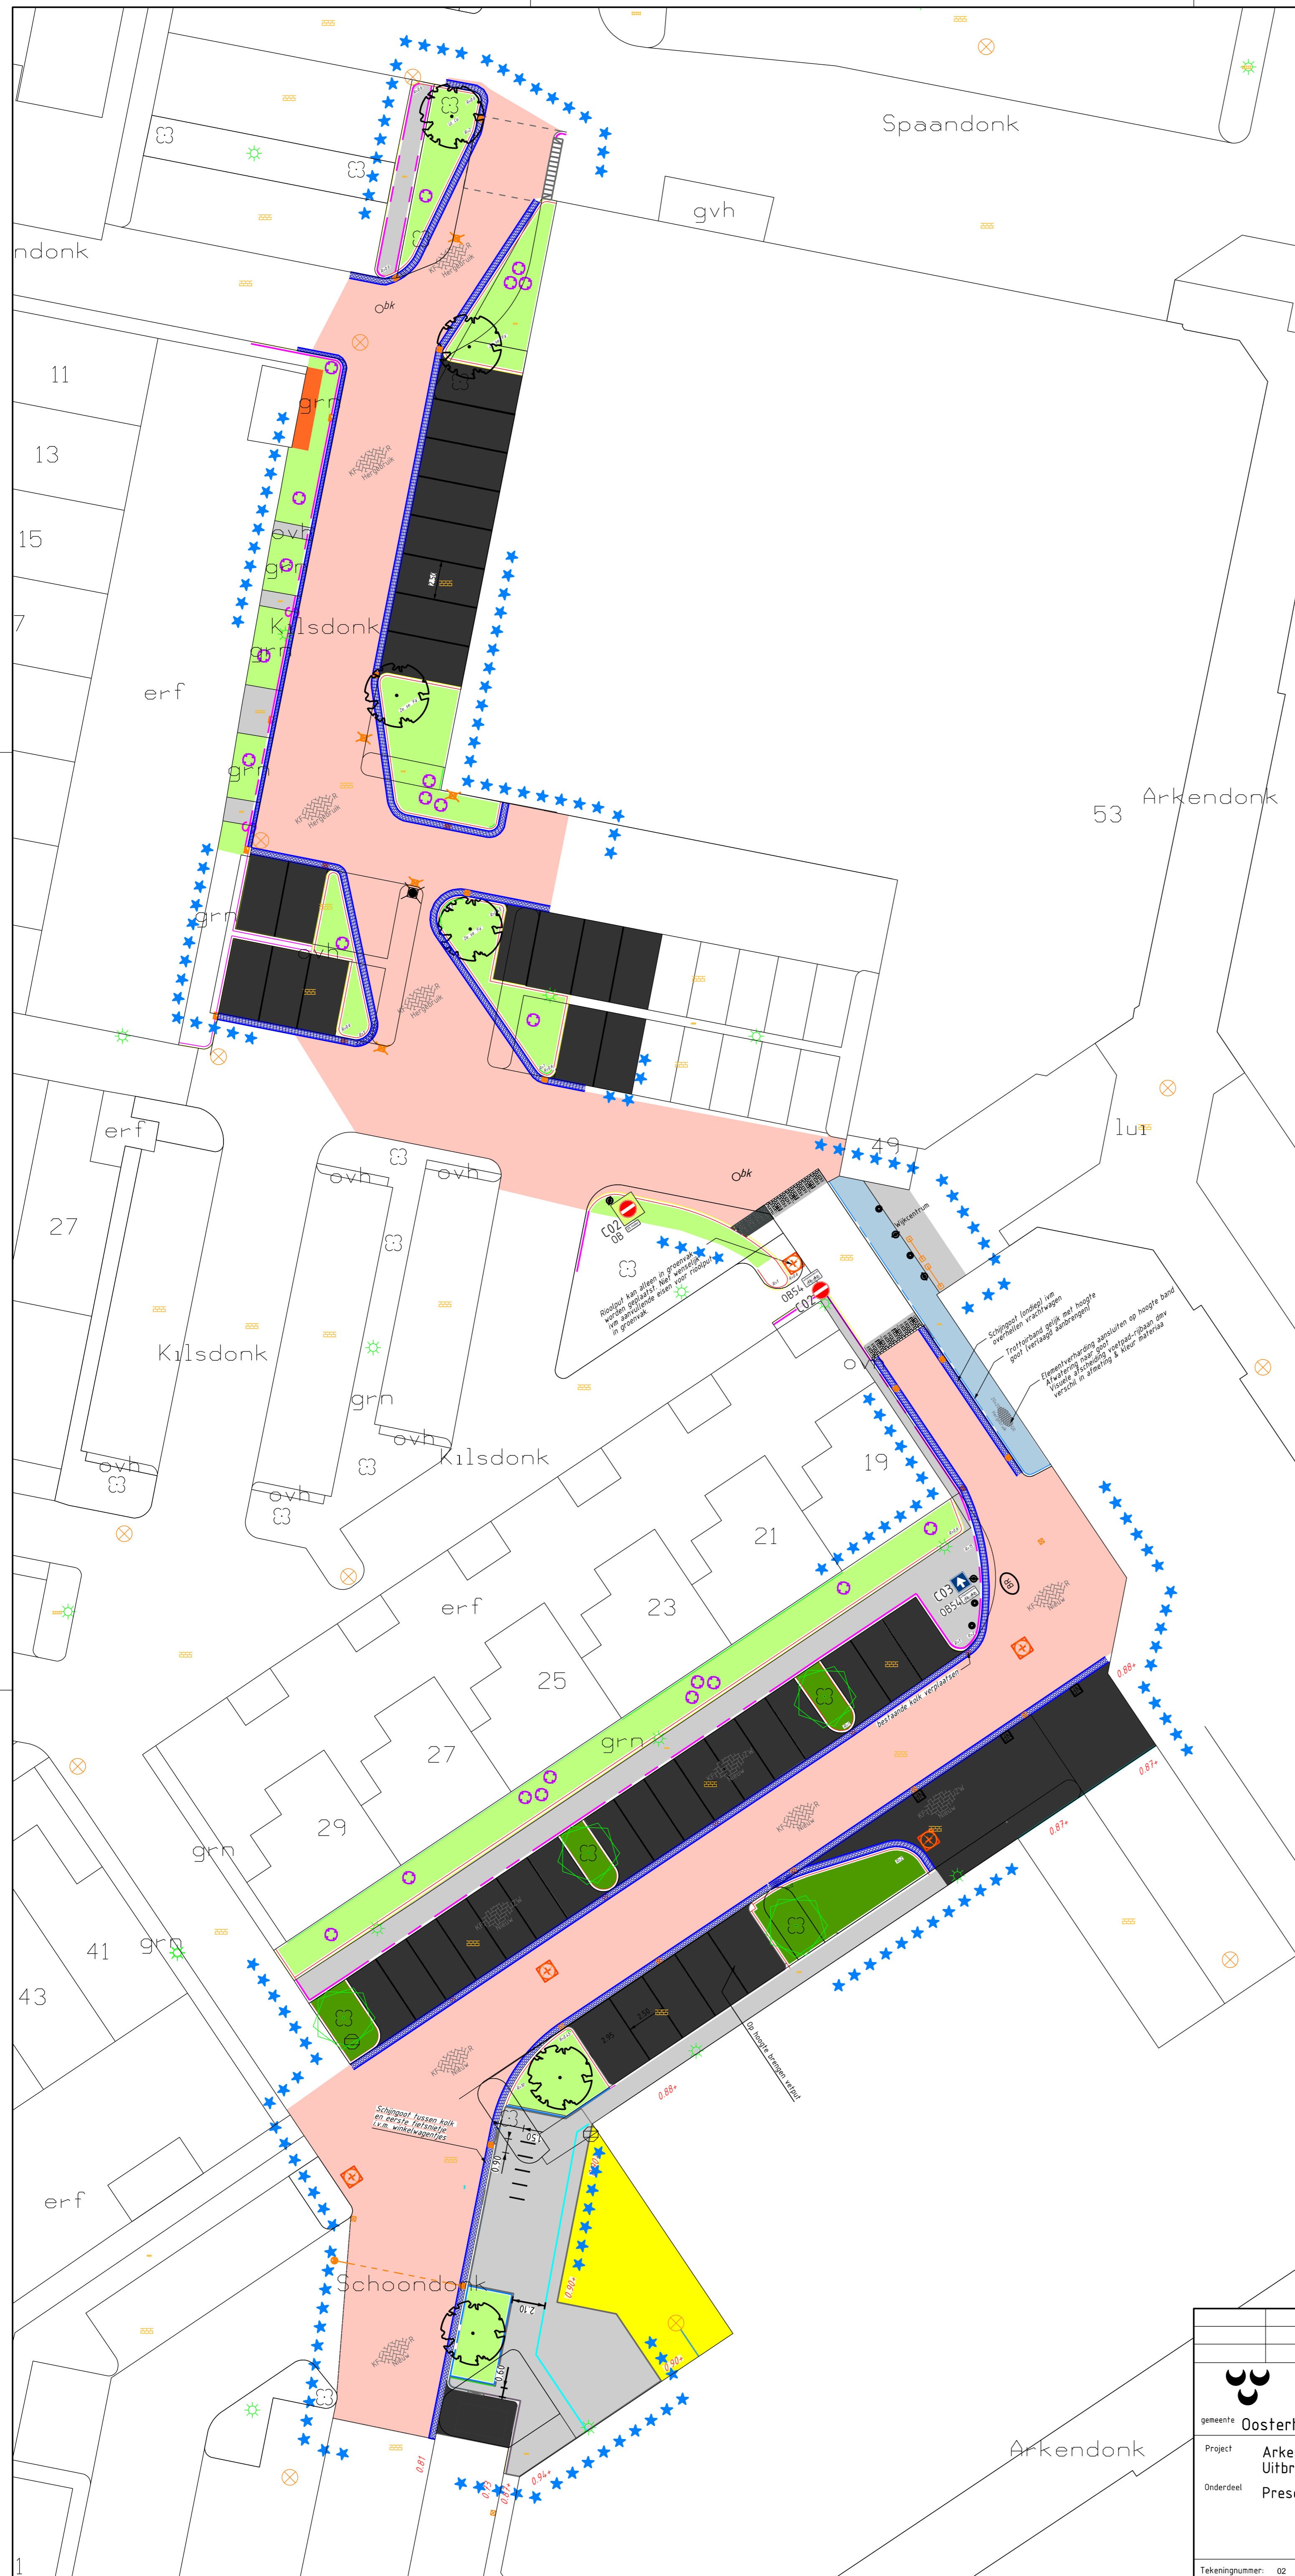
Op maandag 20 september a.s. start aannemer Elshout met de werkzaamheden in de openbare ruimte. De werkzaamheden worden gefaseerd uitgevoerd en per fase worden passende verkeersmaatregelen toegepast. Naar verwachting worden de werkzaamheden in de openbare ruimte in week 47 afgerond.

**Verkeersbesluit**

Door de wijziging in de route voor het laden- en lossen van de Jumbo dient op klein gedeelte een eenrichtingsverkeer ingesteld te worden. Dit heeft betrekking op de doorsteek tussen de nieuwe laad- en loslocatie Jumbo en de westelijke entree van het winkelcentrum Arkendonk.

Het verkeersbesluit heeft 6 weken ter inzage gelegen en is op woensdag 6 juni onherroepelijk verklaard.

Indien u voorafgaand of tijdens de werkzaamheden vragen heeft kunt u contact opnemen met toezichthouder T. de Graauw via [t.degraauw@oosterhout.nl](mailto:t.degraauw@oosterhout.nl) of via 14 0162. Indien u tijdens de werkzaamheden vragen of klachten kunt u ook contact opnemen met de aannemer via R. Wullems 06-33141333 of via [arkendonk@elshoutbreda.nl](mailto:arkendonk@elshoutbreda.nl).



Spændonk

gvh

ndonk

11

13

15

7

erf

Kilsdonk

grn

53 Arkendonk

erf

27

Kilsdonk

grn

ovh

Kilsdonk

19

erf

23

25

27

29

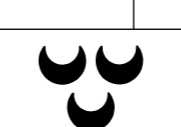
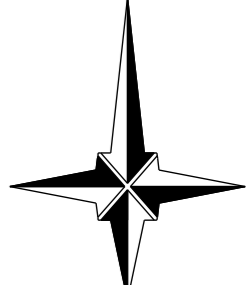
41

43

erf

Schoondonk

Arkendonk

|  |   |   |                          |
|--|---|---|--------------------------|
|   |   | postadres Postbus 10150, 4900 GB Oosterhout<br>telefoon 14 0162<br>bezoekadres Slotjesveld 1 Oosterhout<br>internet www.oosterhout.nl | <b>Stadsontwikkeling</b> |
| Project <b>Arkendonk<br/>Uitbreiding Jumbo</b><br>Onderdeel <b>Presentatietekening</b> | datum: 15-12-2020<br>schaal: 1:200<br>afm.: A1<br>proj.nr.:<br>get.: TMe<br>gec.: |    |                          |
| Tekeningnummer: 02<br>Filenaam:  |   | Status <b>Concept DO</b>  |                          |